
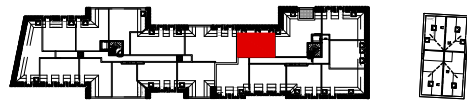


Placidio

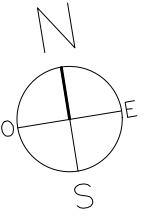


Plaisir - 78370 Yvelines

Logements, 1 rue Marc Laurent et 2 rue René Bazin

Appartement n° B37
Type 2P
Bâtiment B
Niveau R+3


	Surface habitable HT>1m80	Surface utilisable
Séjour/Cuisine	21.09 m ²	24.63 m ²
Chambre	11.85 m ²	14.97 m ²
Salle d'eau / Wc	6.34 m ²	6.34 m ²
Surface Totale	39.28 m²	45.94 m²

la surface des pièces comprend la surface des placards

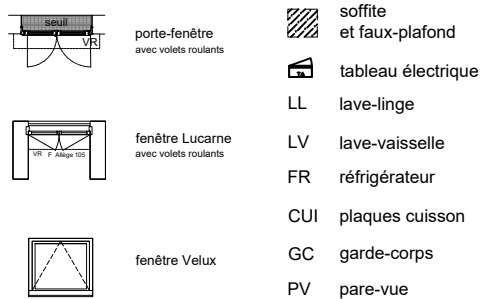

Le présent document exprime le principe d'avancement et les dispositions générales de l'appartement. Des variations peuvent intervenir en fonction des nécessités techniques de la réalisation, tant en ce qui concerne les dimensions libres que l'équipement techniques (soffites, retombées de poutres, faux plafonds, gaines techniques, nu des fenêtres, équipements électriques, etc.). Les cotes indiquées sont approximatives.

Plans Réservation 20 / 02 / 2018

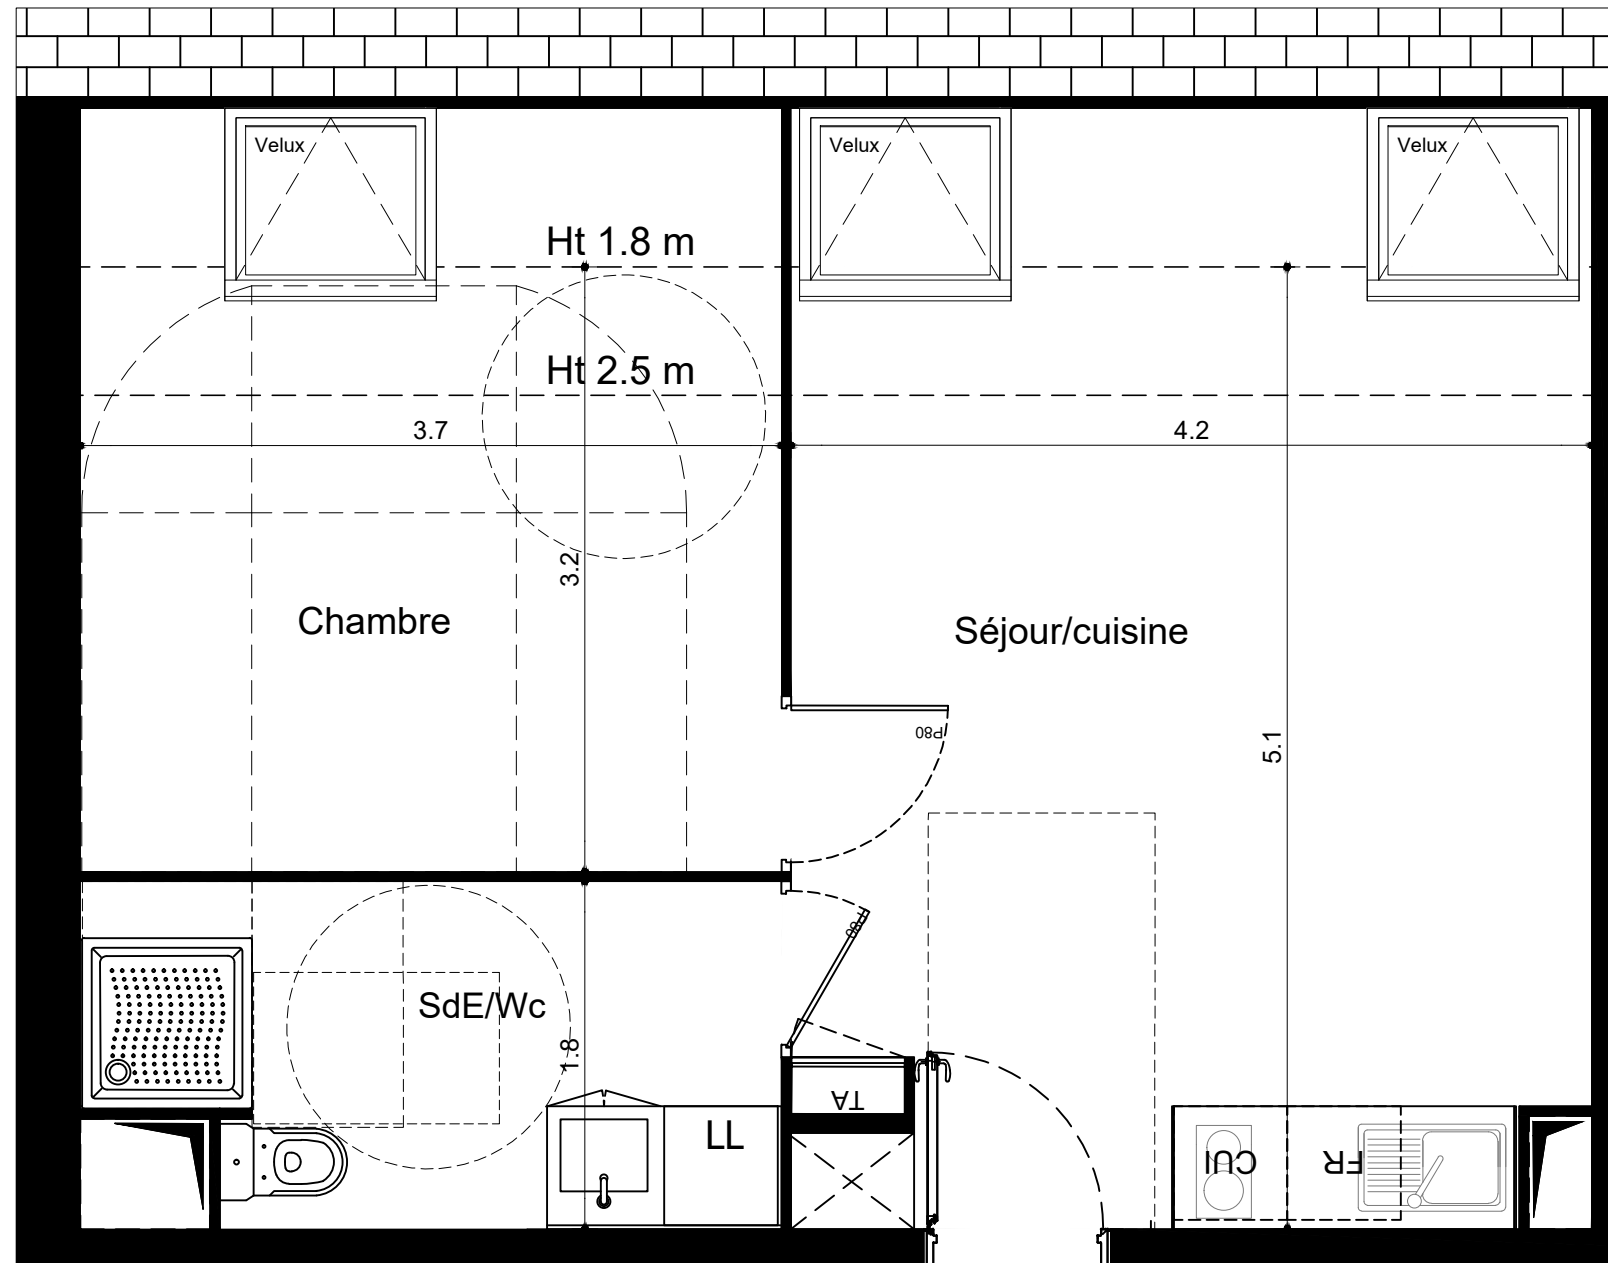



N° B37



CA CRÉDIT AGRICOLE
IMMOBILIER

Crédit Agricole Immobilier Promotion
 Siège social : 12 place des États-Unis
 92545 Montrouge cedex
 Tél: 01 43 23 39 00
www.ca-immobilier.fr

Placidio

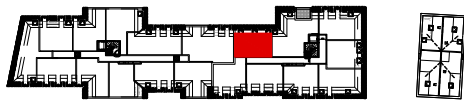


Plaisir - 78370 Yvelines

Logements, 1 rue Marc Laurent et 2 rue René Bazin

Appartement n° B37
Type 2P
Bâtiment B
Niveau R+3

	Surface habitable HT>1m80	Surface utilisable
Séjour/Cuisine	21.09 m ²	24.63 m ²
Chambre	11.85 m ²	14.97 m ²
Salle d'eau / Wc	6.34 m ²	6.34 m ²
Surface Habitable	39.28 m²	45.94 m²


la surface des pièces comprend la surface des placards

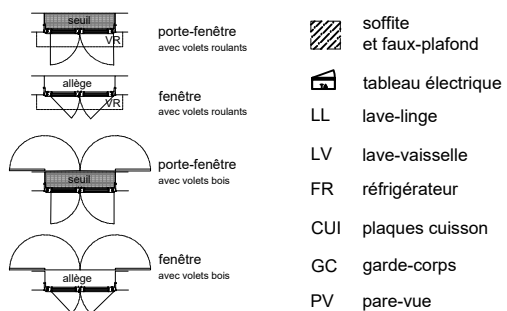

Le présent document exprime le principe d'avancement et les dispositions générales de l'appartement. Des variations peuvent intervenir en fonction des nécessités techniques de la réalisation, tant en ce qui concerne les dimensions libres que l'équipement techniques (soffites, retombées de poutres, faux plafonds, gaines techniques, nu des fenêtres, équipements électriques, etc.). Les cotes indiquées sont approximatives.

Plans Réservation 20 / 02 / 2018

Volume sous brisis en coupe

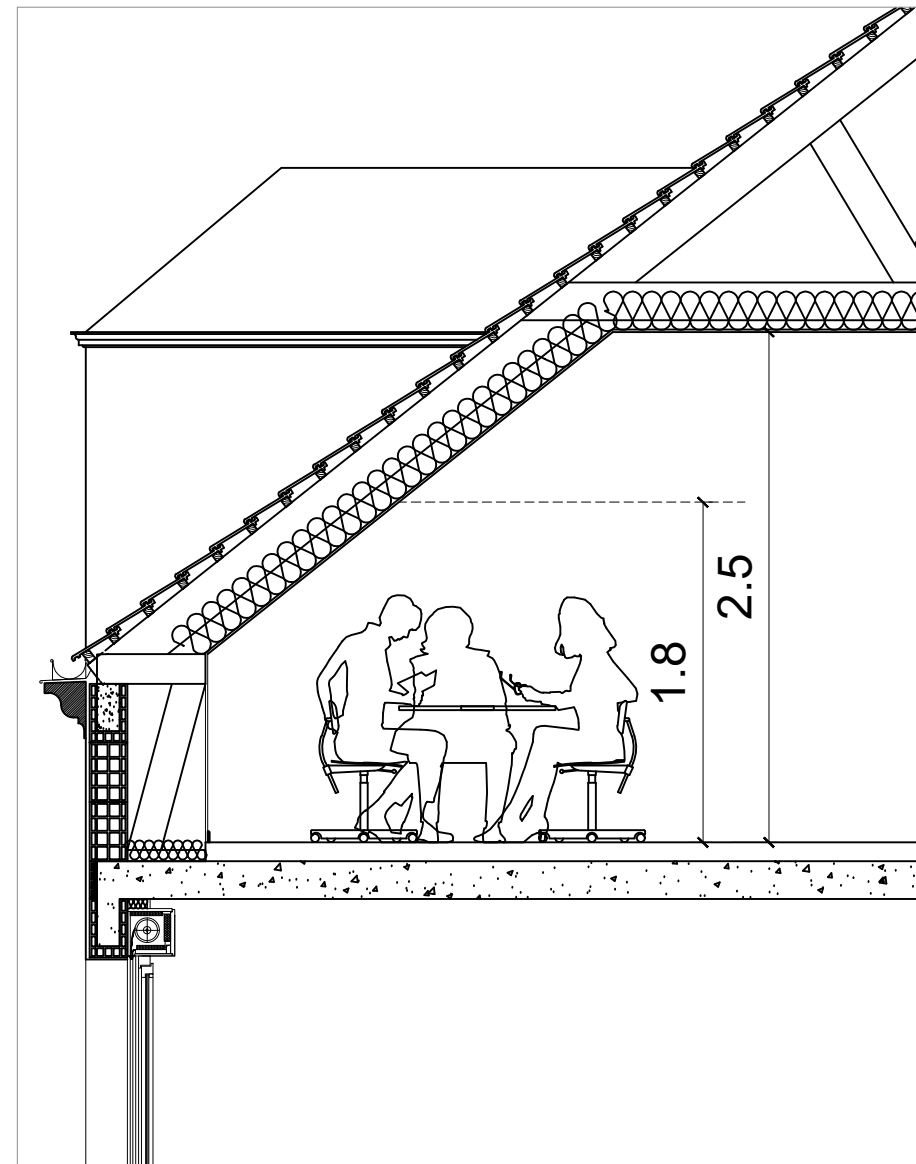

Velux en coupe

