

Plaisir - 78370 Yvelines


Logements, 1 rue Marc Laurent et 2 rue René Bazin

**Appartement n°** B12  
**Type** 2P  
**Bâtiment** B  
**Niveau** R+1

Entrée 2.91 m<sup>2</sup>  
 Séjour/Cuisine 24.57 m<sup>2</sup>  
 Chambre 12.51 m<sup>2</sup>  
 Salle d'eau / Wc 5.54 m<sup>2</sup>

**Surface Habitable** 42.62 m<sup>2</sup>



la surface des pièces comprend la surface des placards

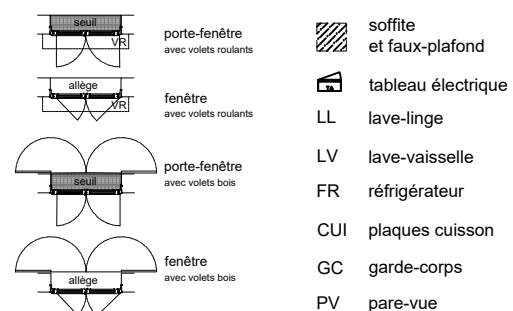

Le présent document exprime le principe d'avancement et les dispositions générales de l'appartement. Des variations peuvent intervenir en fonction des nécessités techniques de la réalisation, tant en ce qui concerne les dimensions libres que l'équipement techniques (soffites, retombées de poutres, faux plafonds, gaines techniques, nu des fenêtres, équipements électriques, etc.). Les cotes indiquées sont approximatives.

Plans Réservation 20 / 02 / 2018

# Placidio

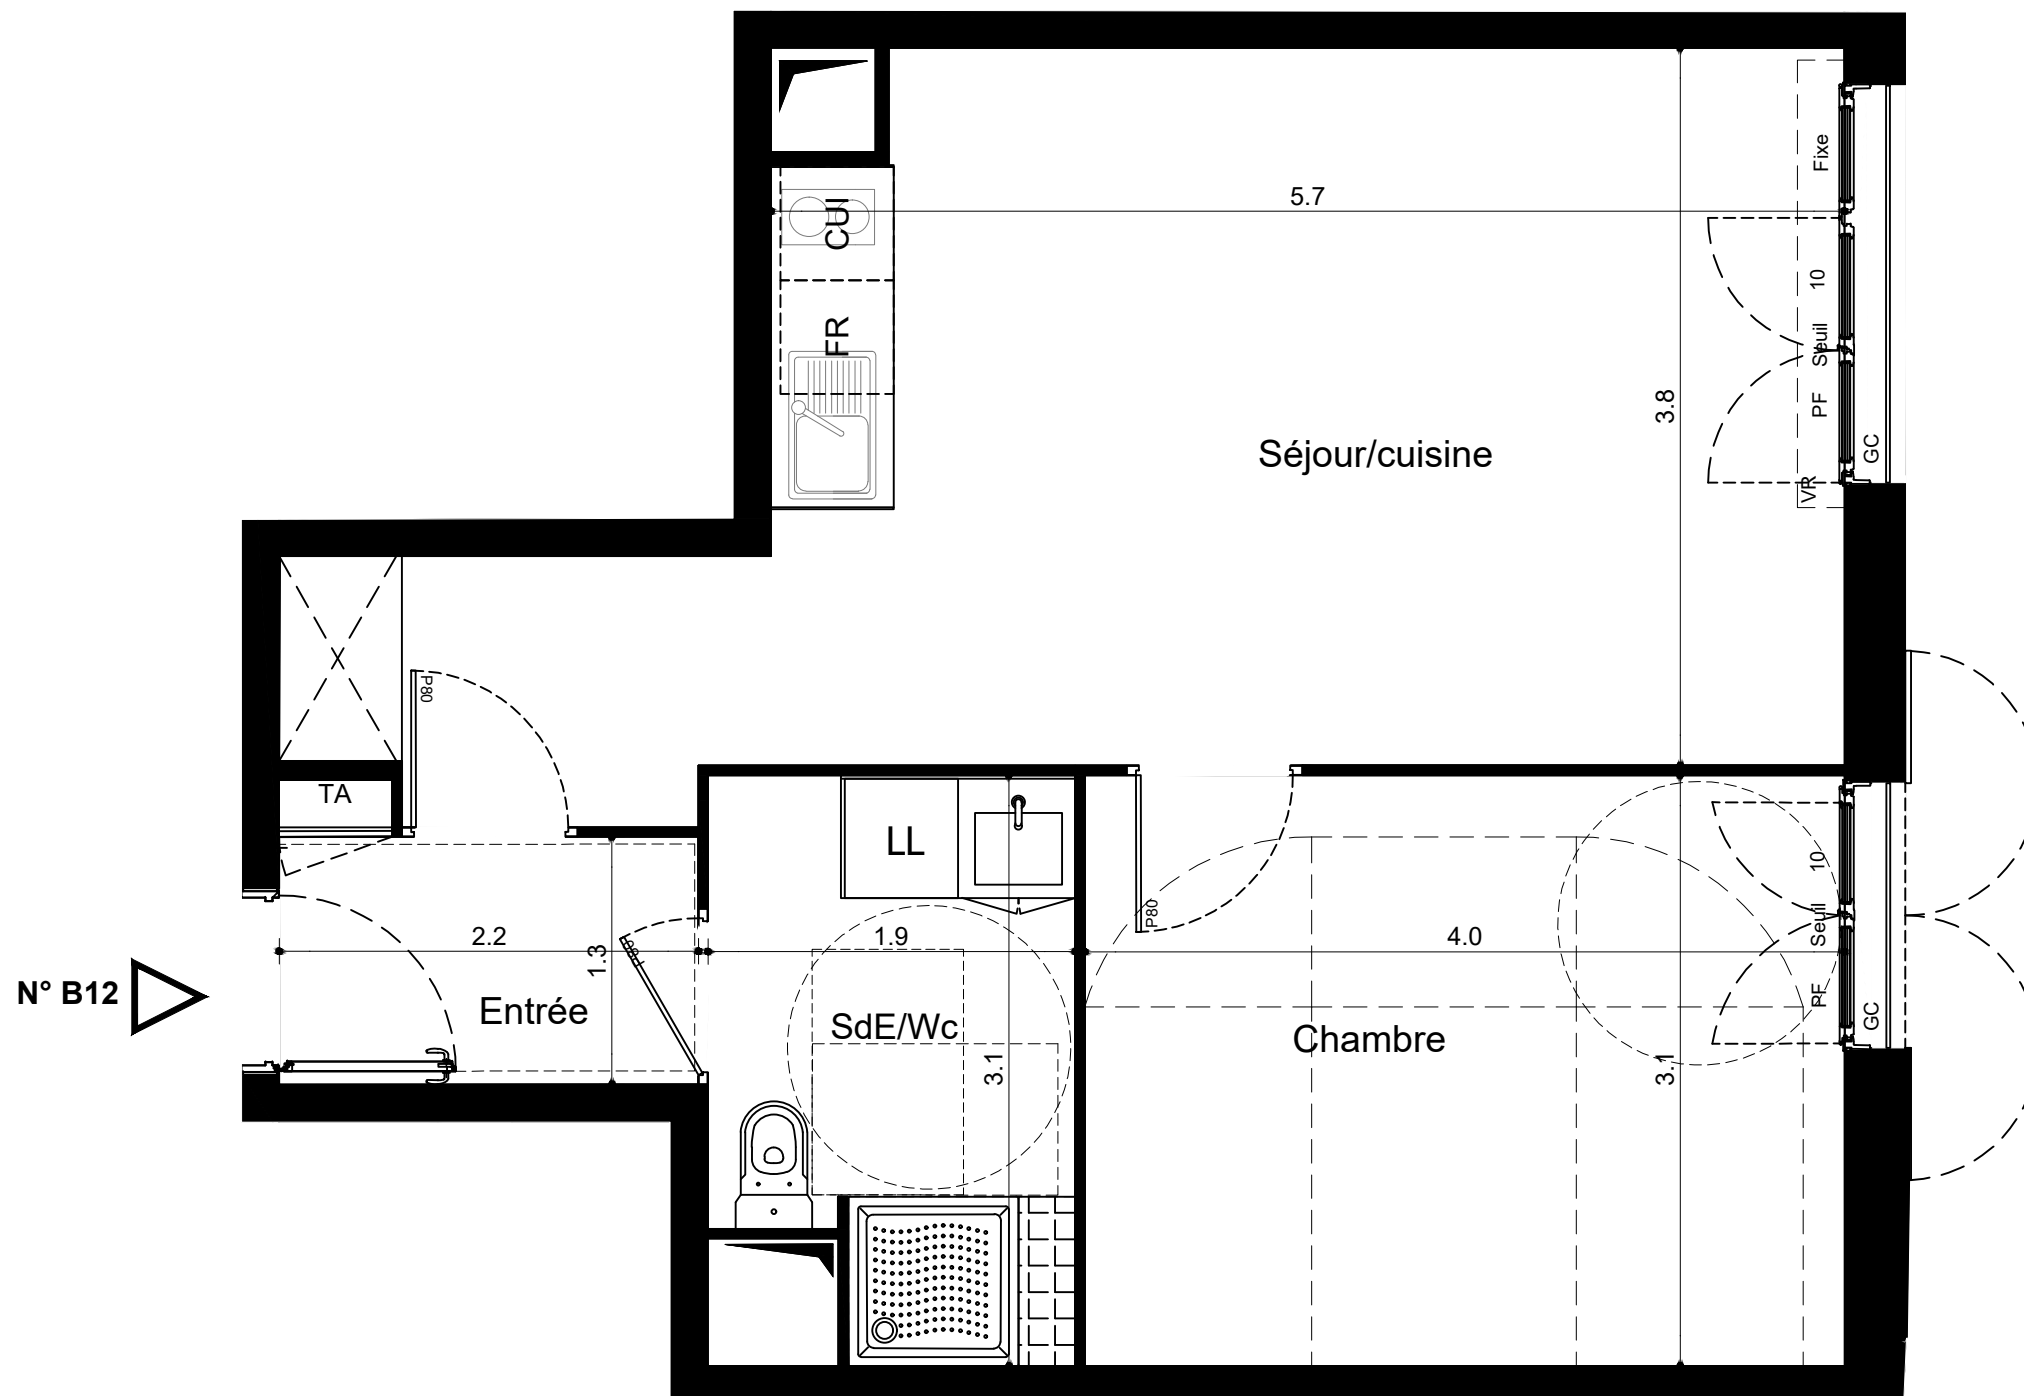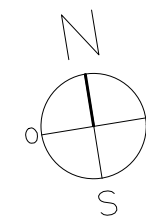

N° B12

