


Instant LÉMAN


CA CRÉDIT AGRICOLE
IMMOBILIER

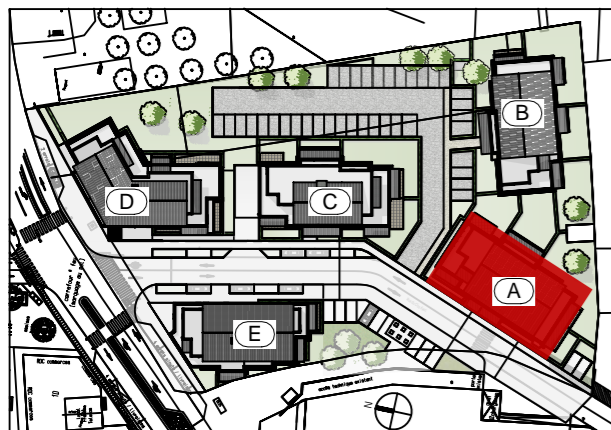

LOCALISATION PLAN MASSE





FACADE OUEST

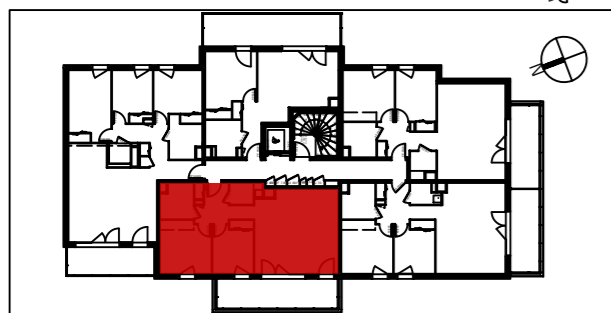

LOCALISATION PLAN NIVEAU

BATIMENT	A
NIVEAU	1
APPARTEMENT N°	A13
TYPE	T3
TABLEAU DES SURFACES	
Entrée / Dégagement	7.35 m ²
Séjour / Cuisine	30.17 m ²
Chambre 1	11.79 m ²
Chambre 2	9.25 m ²
SDB	5.00 m ²
WC	2.29 m ²
SURFACE HABITABLE	65.85 m²
Balcon	16.69 m ²

Plans de commercialisation - ind. B - 12/03/2018

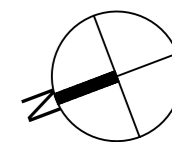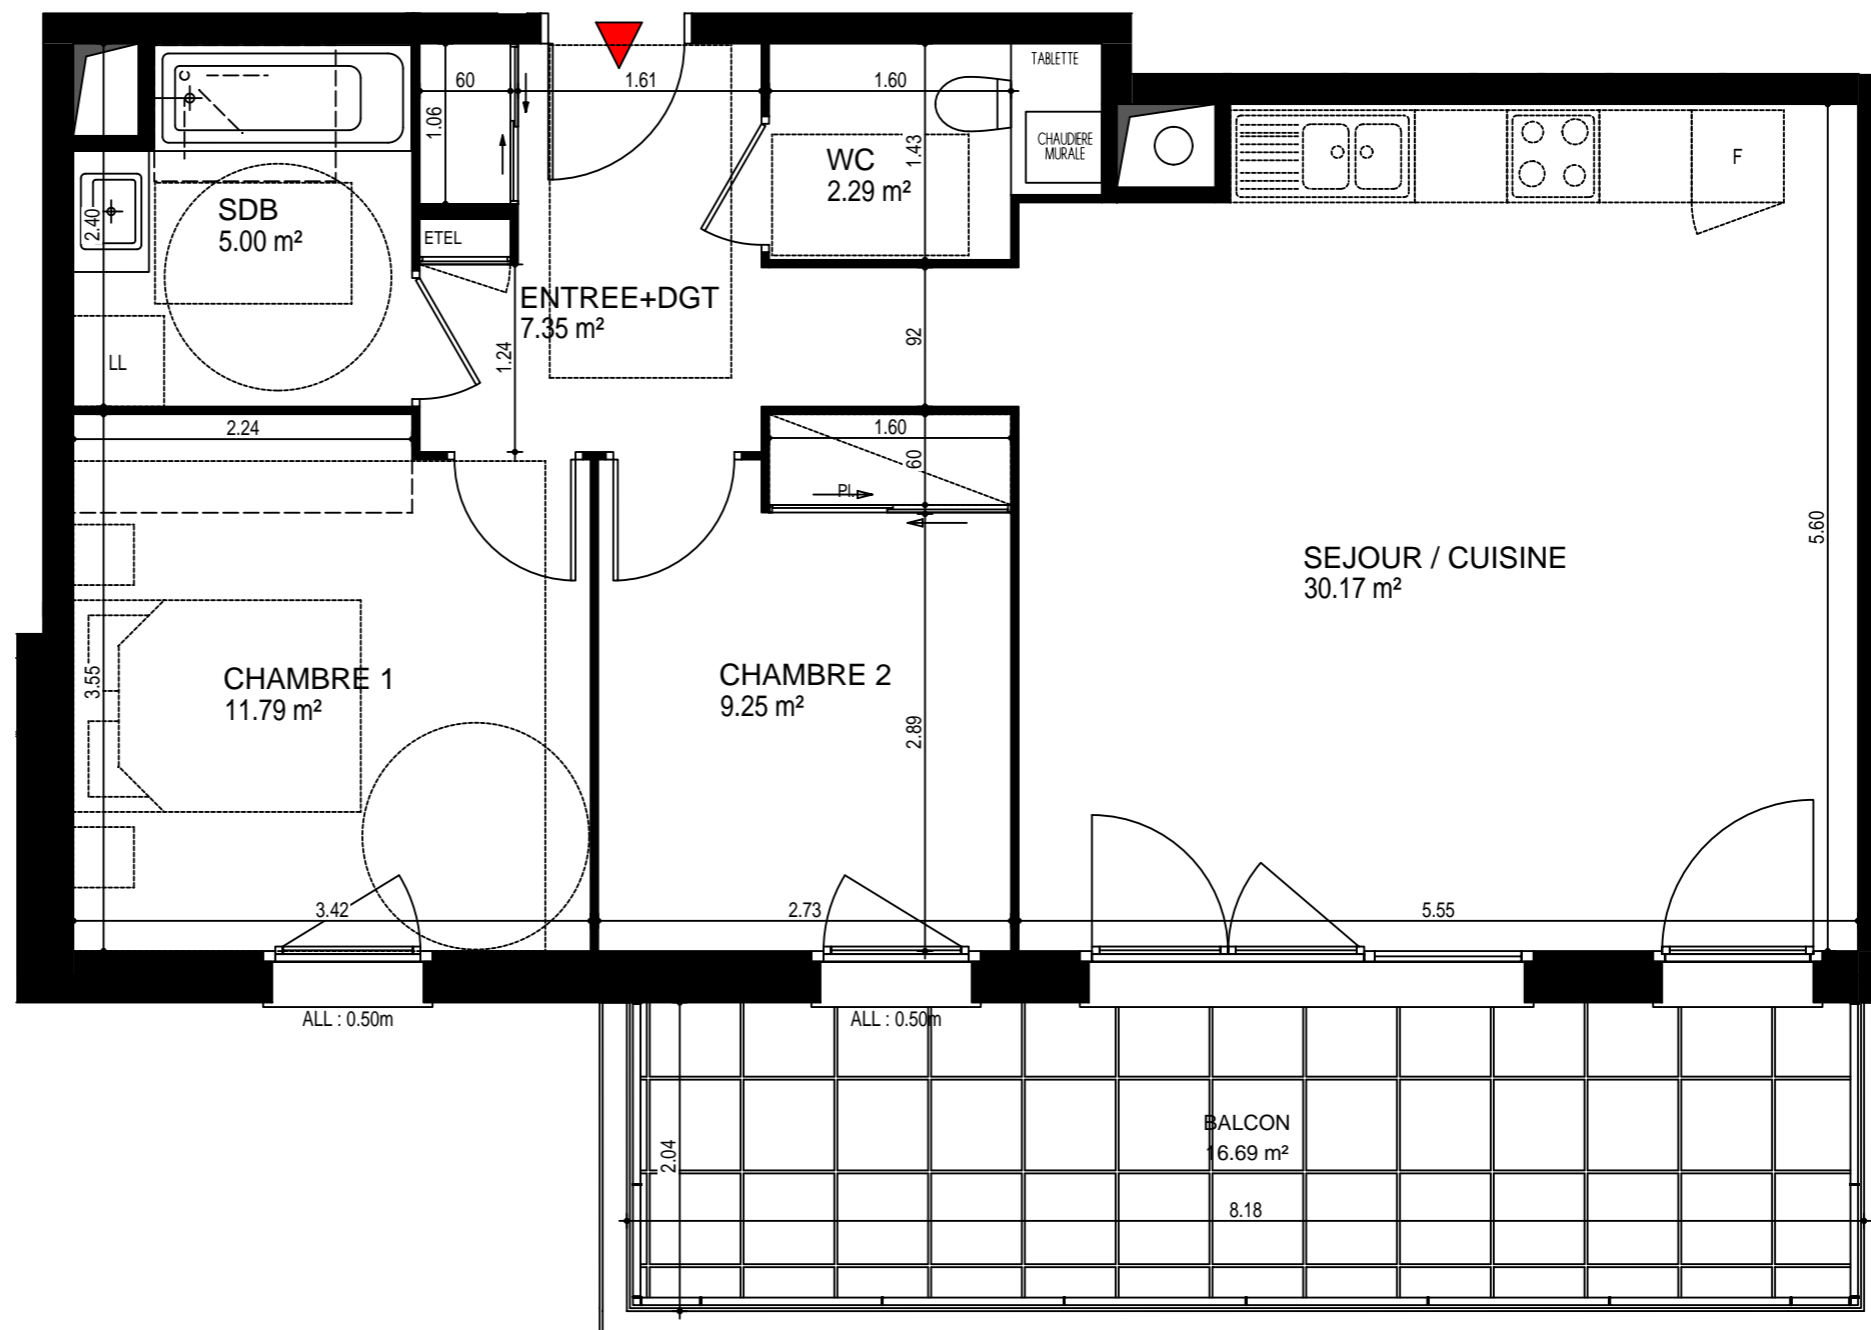

ECHELLE



NOTA : Les côtes, les surfaces ainsi que les positions des éléments techniques sont données à titre indicatives et sont sous réserve des impératifs de constructions et des tolérances d'exécution. Le mobilier et les aménagements figurant sur le plan sont donnés à titre indicatif et sont non contractuels. Les soffites et caissons techniques ne sont pas tous représentés. Les surfaces de rangements sont comprises dans les surfaces des pièces correspondantes. Les surfaces de jardins sont approximatives.