



# Instant LÉMAN

**CA** CRÉDIT AGRICOLE  
IMMOBILIER

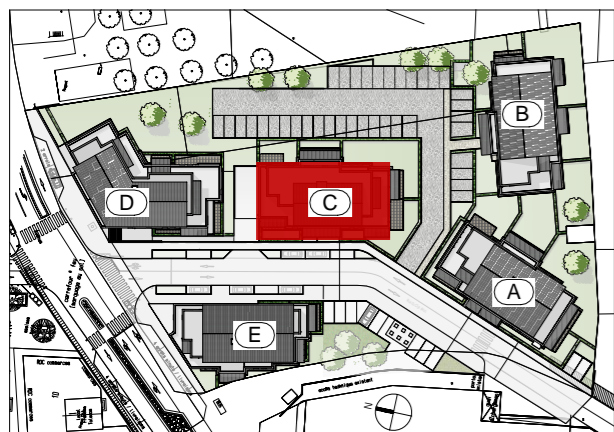


LOCALISATION PLAN MASSE

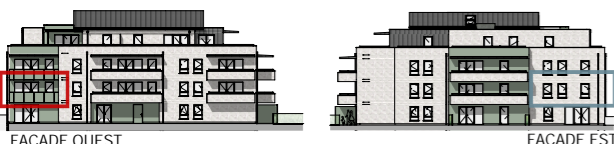

FACADE OUEST

FACADE EST

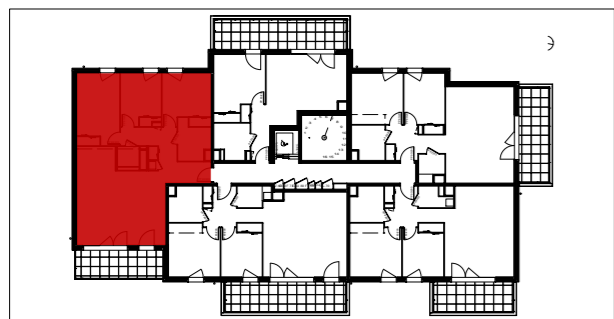


LOCALISATION PLAN NIVEAU

<b>BATIMENT</b>	<b>C</b>
<b>NIVEAU</b>	<b>1</b>
<b>APPARTEMENT N°</b>	<b>C14</b>
<b>TYPE</b>	<b>T4</b>

## TABLEAU DES SURFACES

Entrée / Dégagement	11.43 m <sup>2</sup>
Séjour / Cuisine	32.52 m <sup>2</sup>
Chambre 1	13.40 m <sup>2</sup>
Chambre 2	9.17 m <sup>2</sup>
Chambre 3	10.75 m <sup>2</sup>
SDB	4.96 m <sup>2</sup>
WC	1.89 m <sup>2</sup>
<b>SURFACE HABITABLE</b>	<b>84.12 m<sup>2</sup></b>
Balcon	10.69 m <sup>2</sup>

Plans de commercialisation - ind. B -22 /01/2018

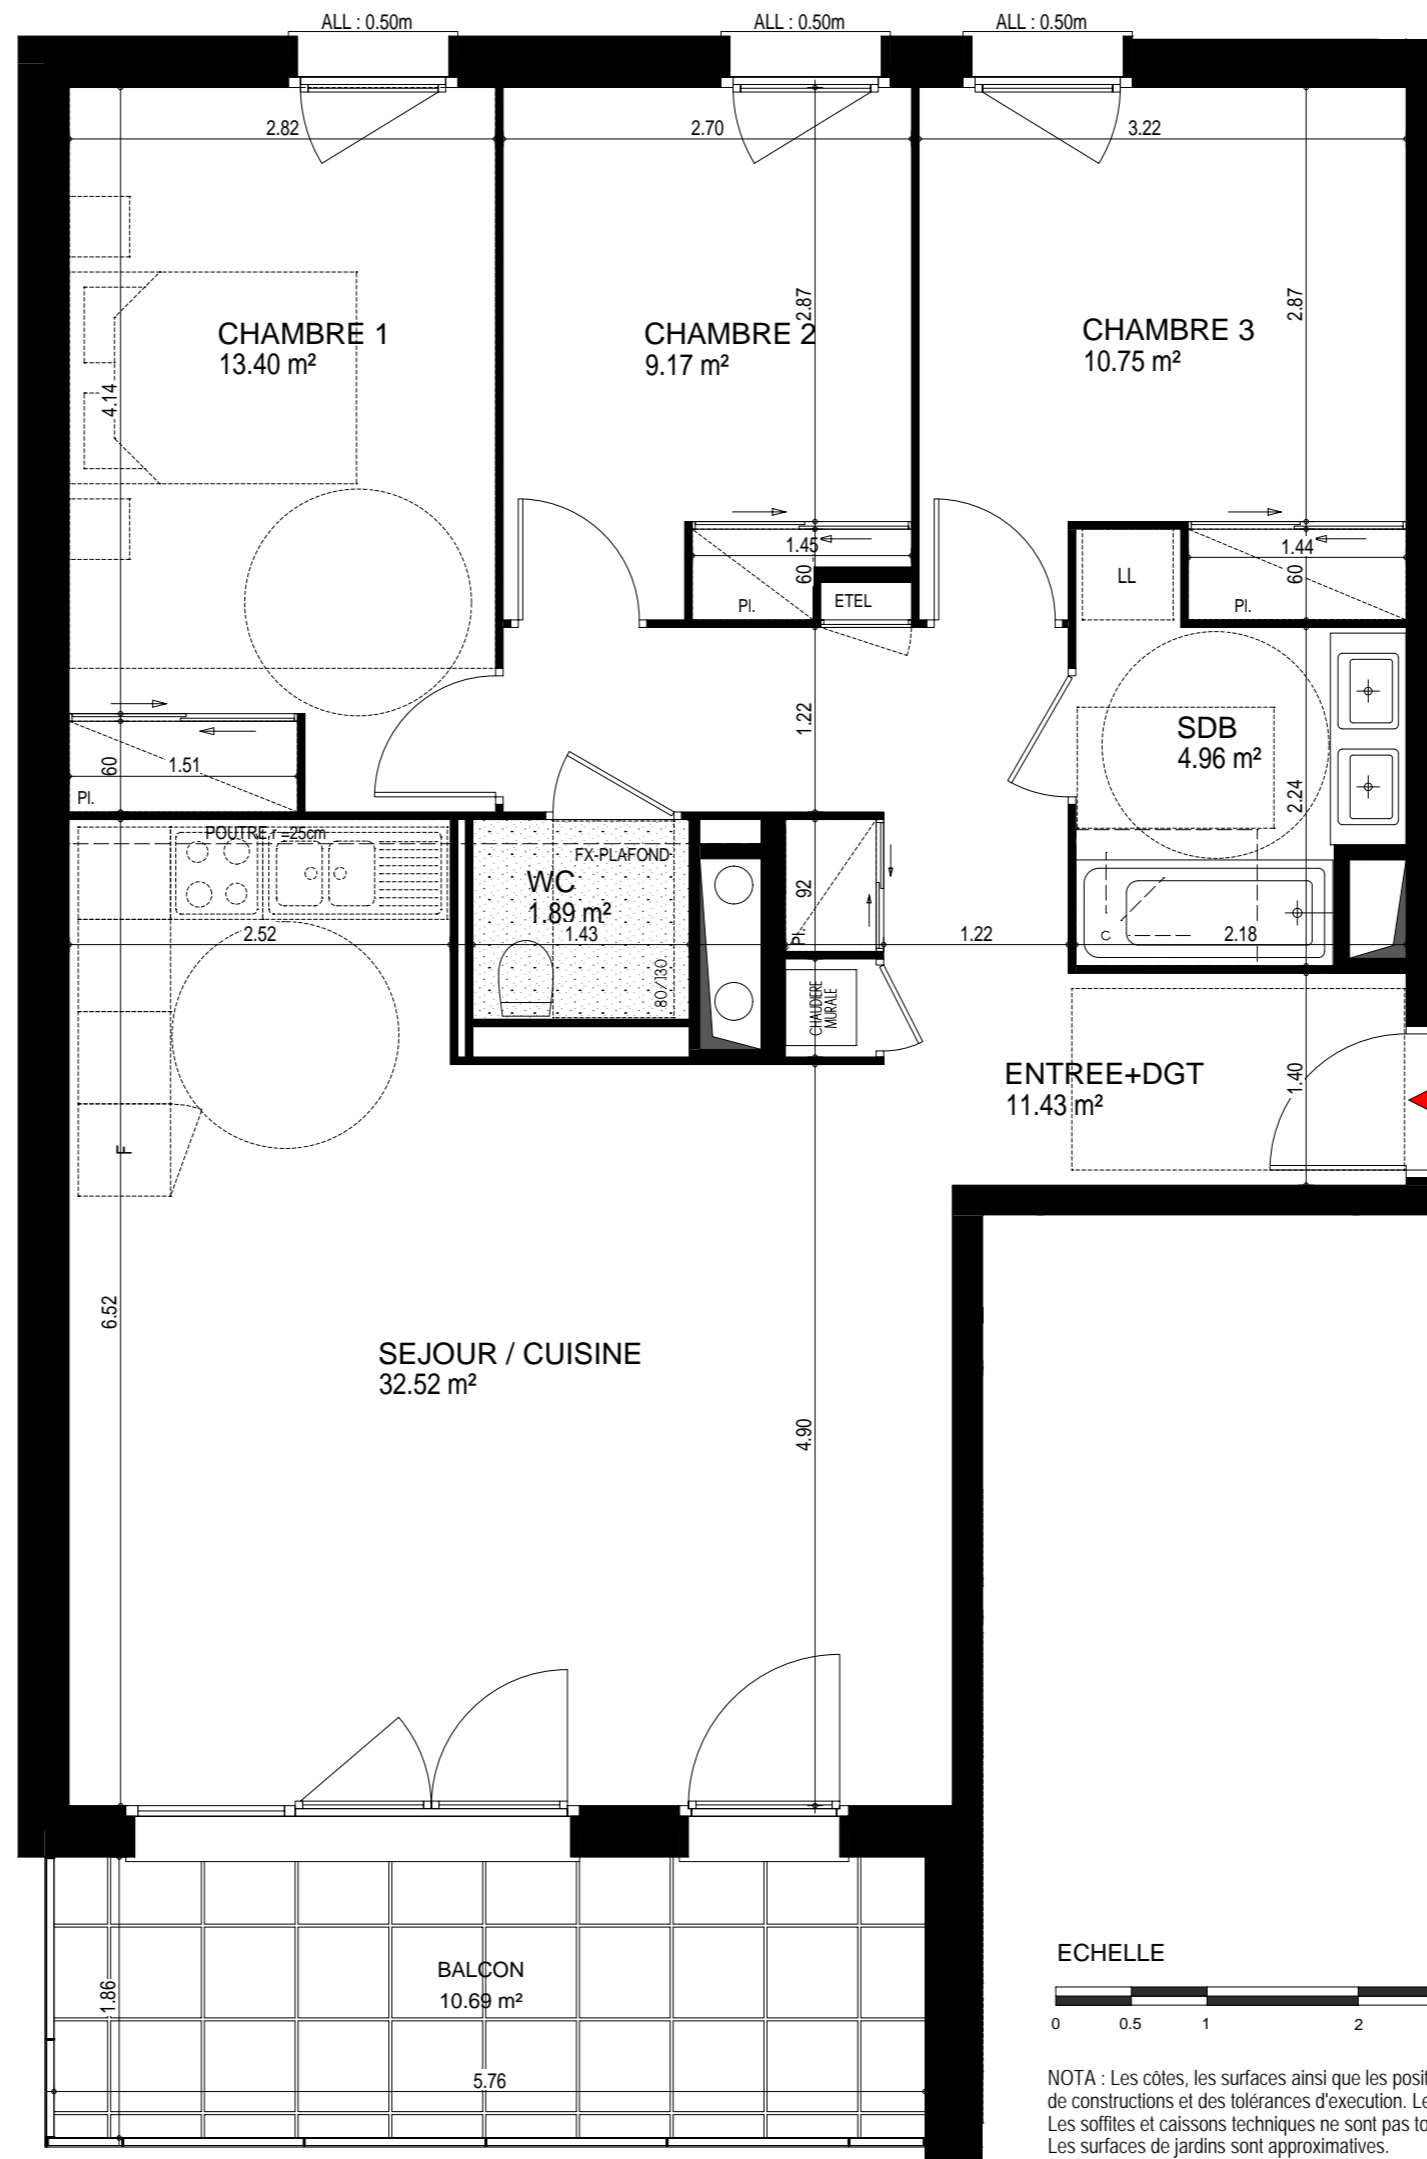

ECHELLE



NOTA : Les côtes, les surfaces ainsi que les positions des éléments techniques sont données à titre indicatives et sont sous réserve des impératifs de constructions et des tolérances d'exécution. Le mobilier et les aménagements figurant sur le plan sont donnés à titre indicatif et sont non contractuels. Les soffites et caissons techniques ne sont pas tous représentés. Les surfaces de rangements sont comprises dans les surfaces des pièces correspondantes. Les surfaces de jardins sont approximatives.