

**Appartement n°** **B006**  
**Type** T2  
**Niveau** RDJ

Séjour-Cuisine 23.86 m<sup>2</sup>  
 Chambre 12.47 m<sup>2</sup>  
 Salle d'eau + WC 5.66 m<sup>2</sup>  
 Dégagement 3.15 m<sup>2</sup>


**Total surface habitable** **45.14 m<sup>2</sup>**

Terrasse 3.92 m<sup>2</sup>  
 Jardin environ 7.00 m<sup>2</sup>

La surface des pièces comprend la surface des placards

Le présent document pourra subir des adaptations dimensionnelles, techniques et d'organisation afin de répondre aux contraintes enduites par les études détaillées d'exécution. Les poutres, poteaux, soffites et faux-plafonds n'apparaissent pas systématiquement. Les éléments de mobilier (meubles et plan de travail) sont placés à titre indicatif.

Date: 02.03.2018

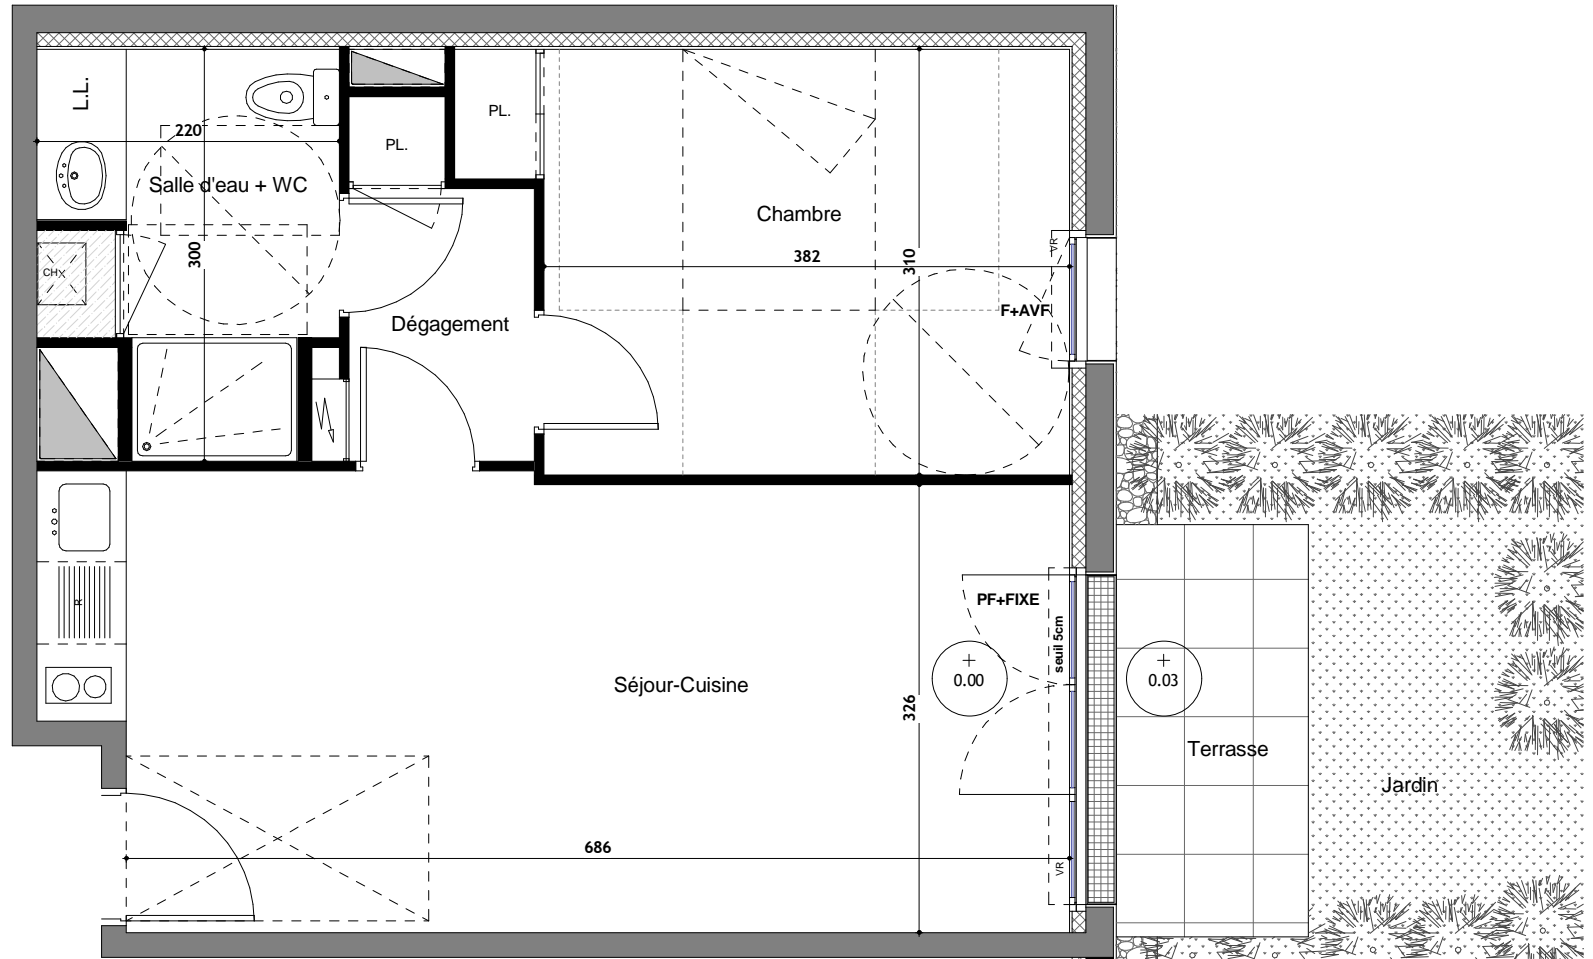

### LEGENDE

PF: Porte-Fenêtre  
 F: Fenêtre  
 AVF: Allège vitrée fixe  
 Ch: Chaudière  
 VR: Volet roulant  
 PL: Placard

Tableau Électrique

Soffite ou faux plafond