

RUE THOMAS NARCEJAC


Appartement n° B206
Type T2
Niveau R+2

Séjour-Cuisine 25.19 m²
 Chambre 12.24 m²
 Salle d'eau + WC 5.30 m²
 Dégagement 2.64 m²

Total surface habitable 45.37 m²

Balcon 3.69 m²

La surface des pièces comprend la surface des placards

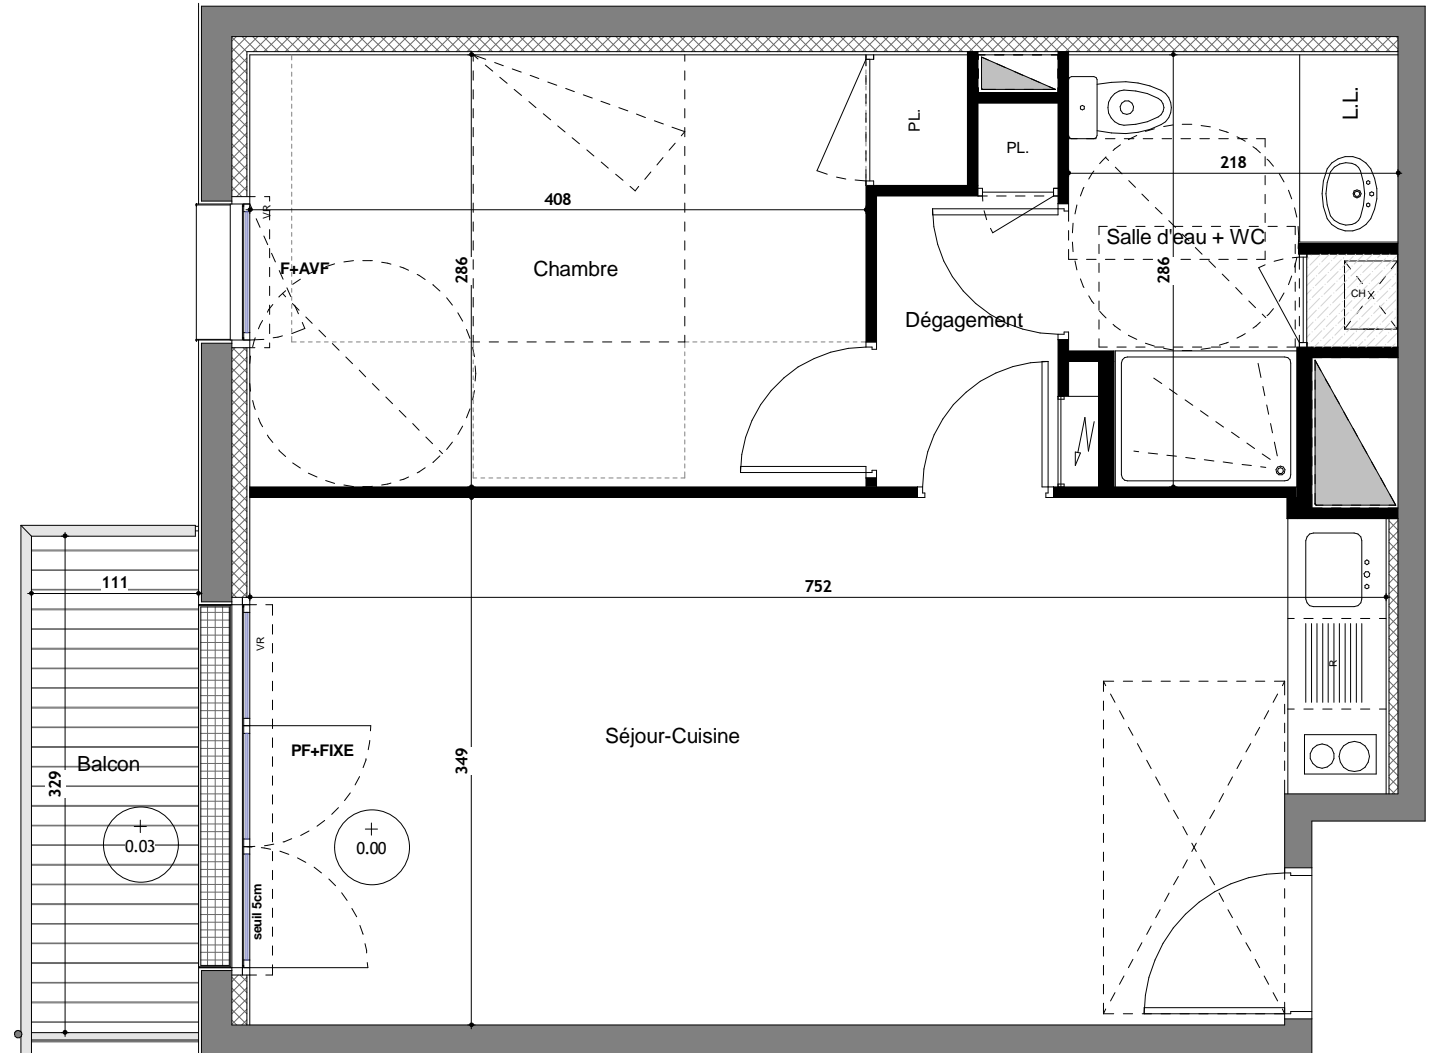

LEGENDE

PF: Porte-Fenêtre
 F: Fenêtre
 AVF: Allège vitrée fixe
 Ch: Chaudière
 VR: Volet roulant
 PL: Placard

Tableau Électrique

Soffite ou faux plafond