


# EMBELLIA

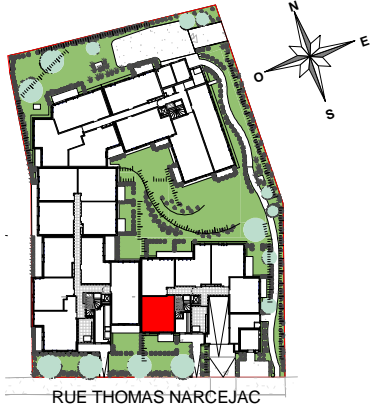

**Appartement n°** A001  
**Type** T2  
**Niveau** RDJ

Entrée 3.00 m<sup>2</sup>  
Séjour-Cuisine 20.01 m<sup>2</sup>  
Chambre 11.21 m<sup>2</sup>  
Salle d'eau + WC 5.93 m<sup>2</sup>  
Dégagement 1.62 m<sup>2</sup>  
Cellier 1.21 m<sup>2</sup>

**Total surface habitable** 42.98 m<sup>2</sup>


Terrasse 4.62 m<sup>2</sup>  
Jardin environ 20.00 m<sup>2</sup>

La surface des pièces comprend la surface des placards

**IP3** AGENCE D'ARCHITECTURE  
**CA CRÉDIT AGRICOLE** IMMOBILIER

Le présent document pourra subir des adaptations dimensionnelles, techniques et d'organisation afin de répondre aux contraintes endurées par les études détaillées d'exécution. Les poutres, poteaux, soffites et faux-plafonds n'apparaissent pas systématiquement. Les éléments de mobilier (meubles et plan de travail) sont placés à titre indicatif.

Date: 02.03.2018

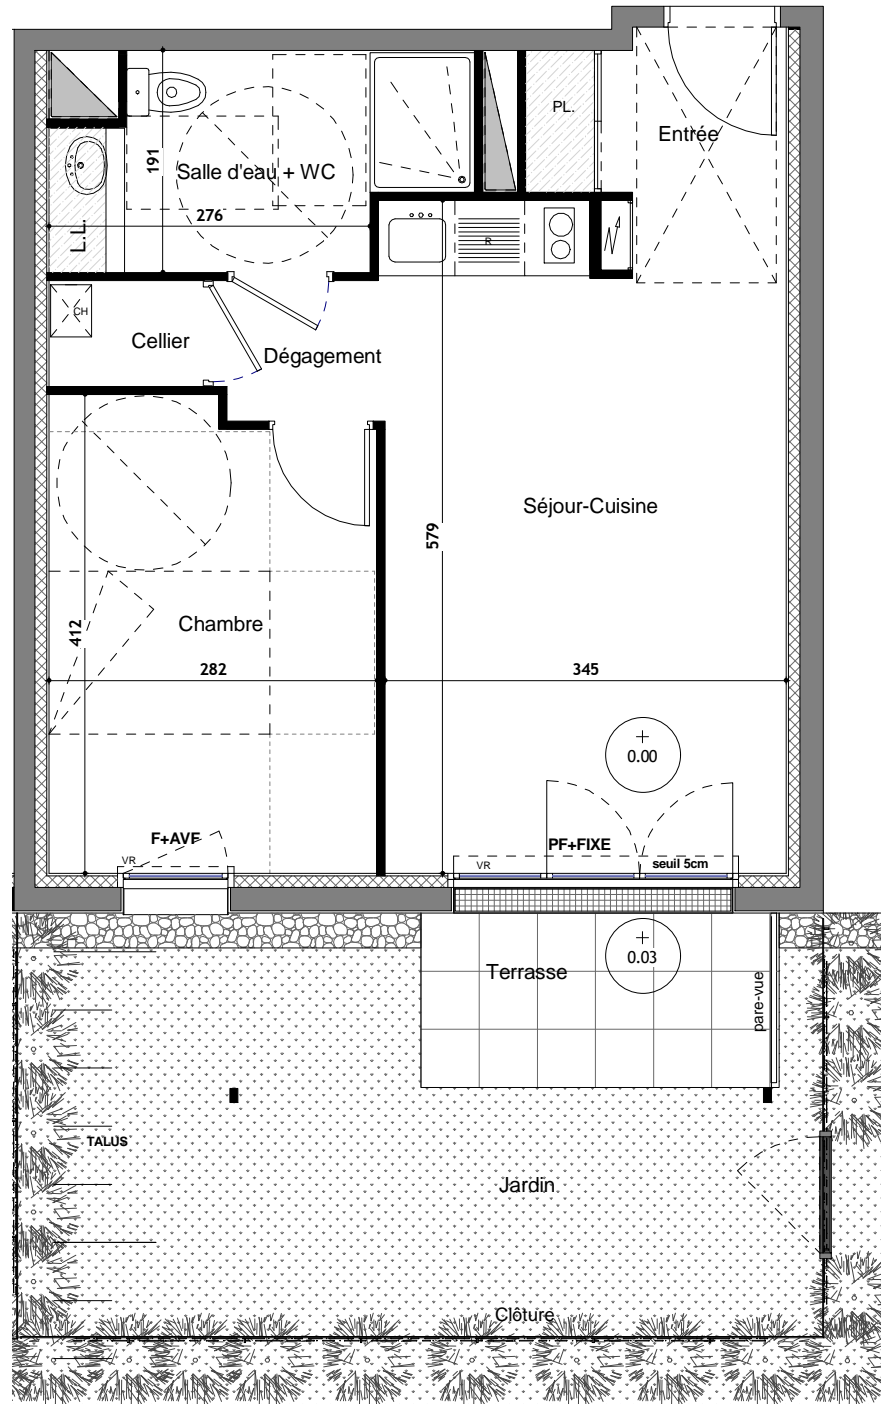

## LEGENDE

PF: Porte-Fenêtre  
F: Fenêtre  
AVF: Allège vitrée fixe  
Ch: Chaudière  
VR: Volet roulant  
PL: Placard

Tableau Électrique

Soffite ou faux plafond