


EMBellIA

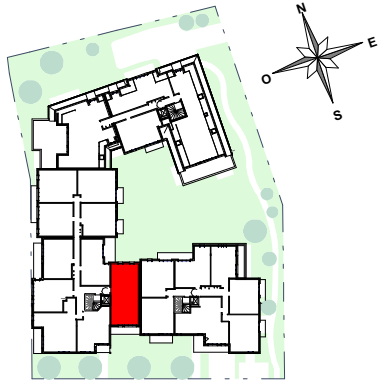

RUE THOMAS NARCEJAC

Appartement n° B210
Type T3
Niveau R+2

Entrée 6.19 m²
Séjour-Cuisine 26.26 m²
Chambre 1 13.00 m²
Chambre 2 9.93 m²
Salle de Bain 5.07 m²
WC 2.39 m²

Total surface habitable 62.84 m²


Balcon 8.27 m²

La surface des pièces comprend la surface des placards

IP3 AGENCE D'ARCHITECTURE
CA CRÉDIT AGRICOLE IMMOBILIER

Le présent document pourra subir des adaptations dimensionnelles, techniques et d'organisation afin de répondre aux contraintes enduites par les études détaillées d'exécution. Les poutres, poteaux, soffites et faux-plafonds n'apparaissent pas systématiquement. Les éléments de mobilier (meubles et plan de travail) sont placés à titre indicatif.

Date: 02.03.2018

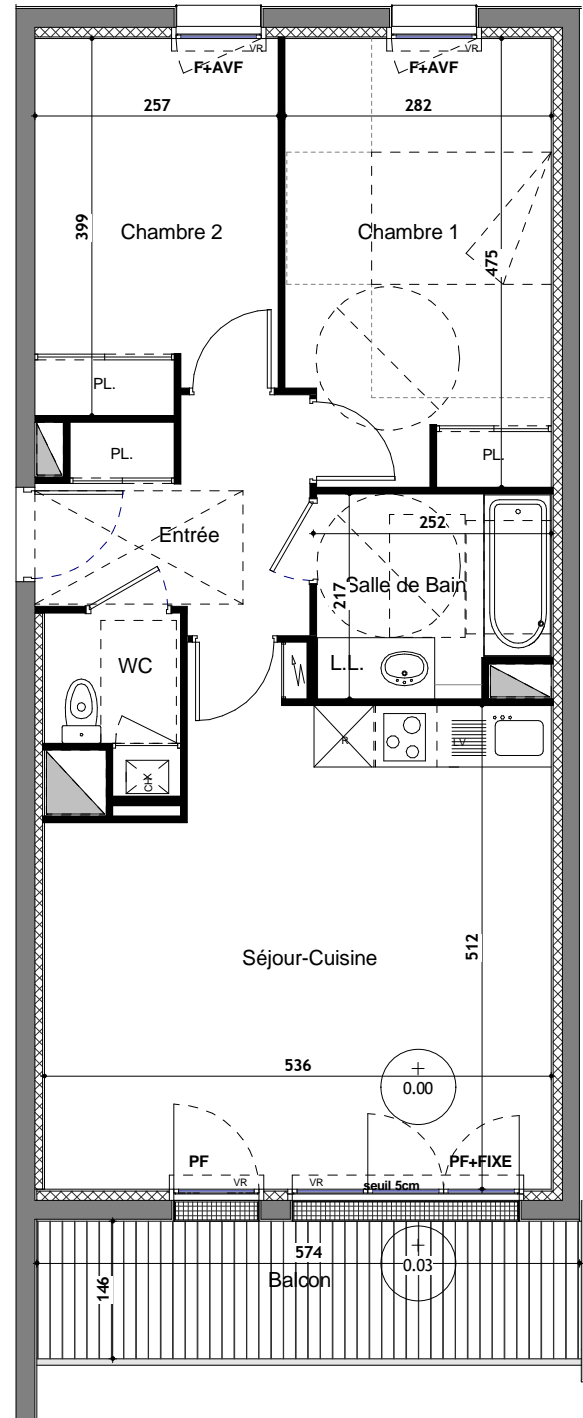

LEGENDE

PF: Porte-Fenêtre
F: Fenêtre
AVF: Allège vitrée fixe
Ch: Chaudière
VR: Volet roulant
PL: Placard

Tableau Électrique

Soffite ou faux plafond