




Appartement n° **B007**  
 Type **T2**  
 Niveau **RDJ**

Entrée 2.88 m<sup>2</sup>  
 Séjour-Cuisine 20.29 m<sup>2</sup>  
 Chambre 12.59 m<sup>2</sup>  
 Salle d'eau + WC 5.36 m<sup>2</sup>

**Total surface habitable 41.12 m<sup>2</sup>**

Terrasse 4.07 m<sup>2</sup>  
 Jardin environ 15.00 m<sup>2</sup>

La surface des pièces comprend la surface des placards

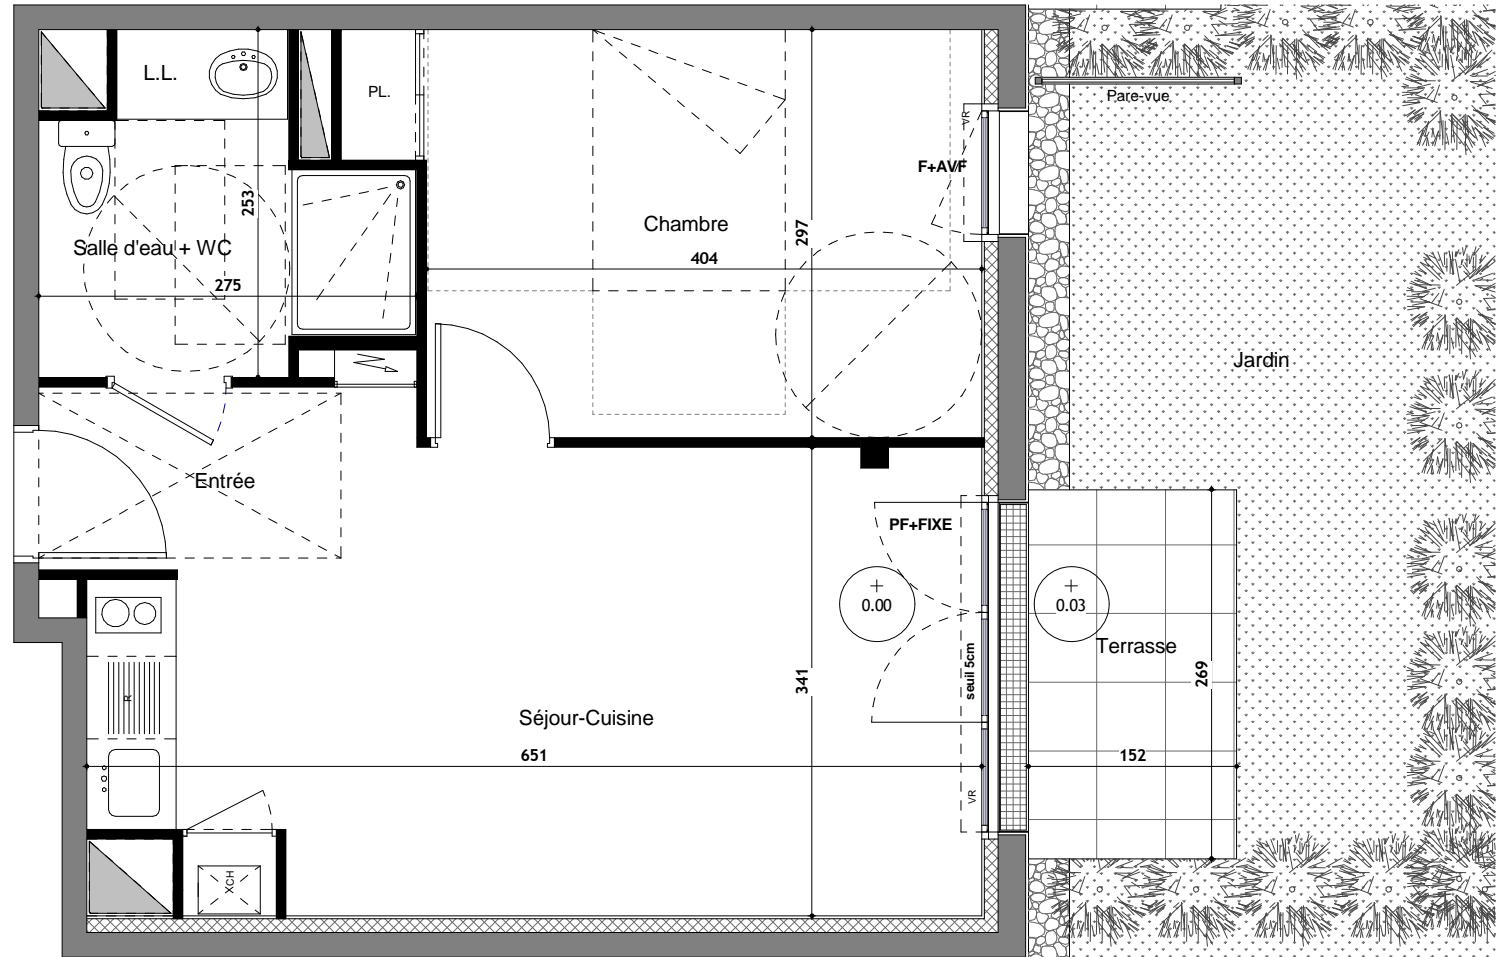

### LEGENDE

PF: Porte-Fenêtre  
 F: Fenêtre  
 AVF: Allège vitrée fixe  
 Ch: Chaudière  
 VR: Volet roulant  
 PL: Placard

Tableau Électrique

Soffite ou faux plafond