
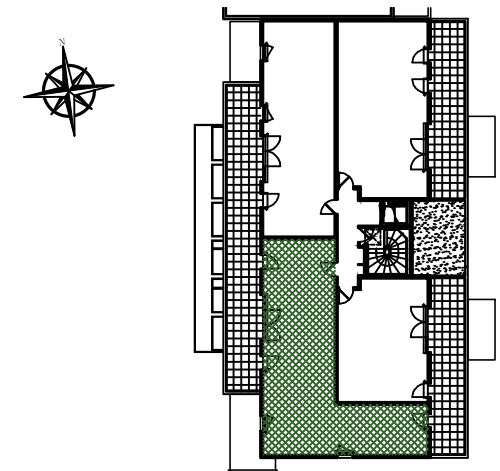


# Urban Parc

VANNES

Appartement n°	<b>C402</b>	Surface Habitable
NIVEAU	<b>ATTIQUE</b>	
TYPE	T4	
ENTREE + PL		3,42 m <sup>2</sup>
SEJOUR + CUISINE		28,11 m <sup>2</sup>
CHAMBRE 1		9,91 m <sup>2</sup>
CHAMBRE 2 + PL		9,60 m <sup>2</sup>
CHAMBRE 3 + PL		13,93 m <sup>2</sup>
DEGT. + PL		7,86 m <sup>2</sup>
SALLE D'EAU		4,70 m <sup>2</sup>
WC 1		2,05 m <sup>2</sup>
WC 2		1,11 m <sup>2</sup>
<b>TOTAL SURFACES</b>		<b>80,69 m<sup>2</sup></b>
TERRASSE 1 + 2		30,58 m <sup>2</sup>

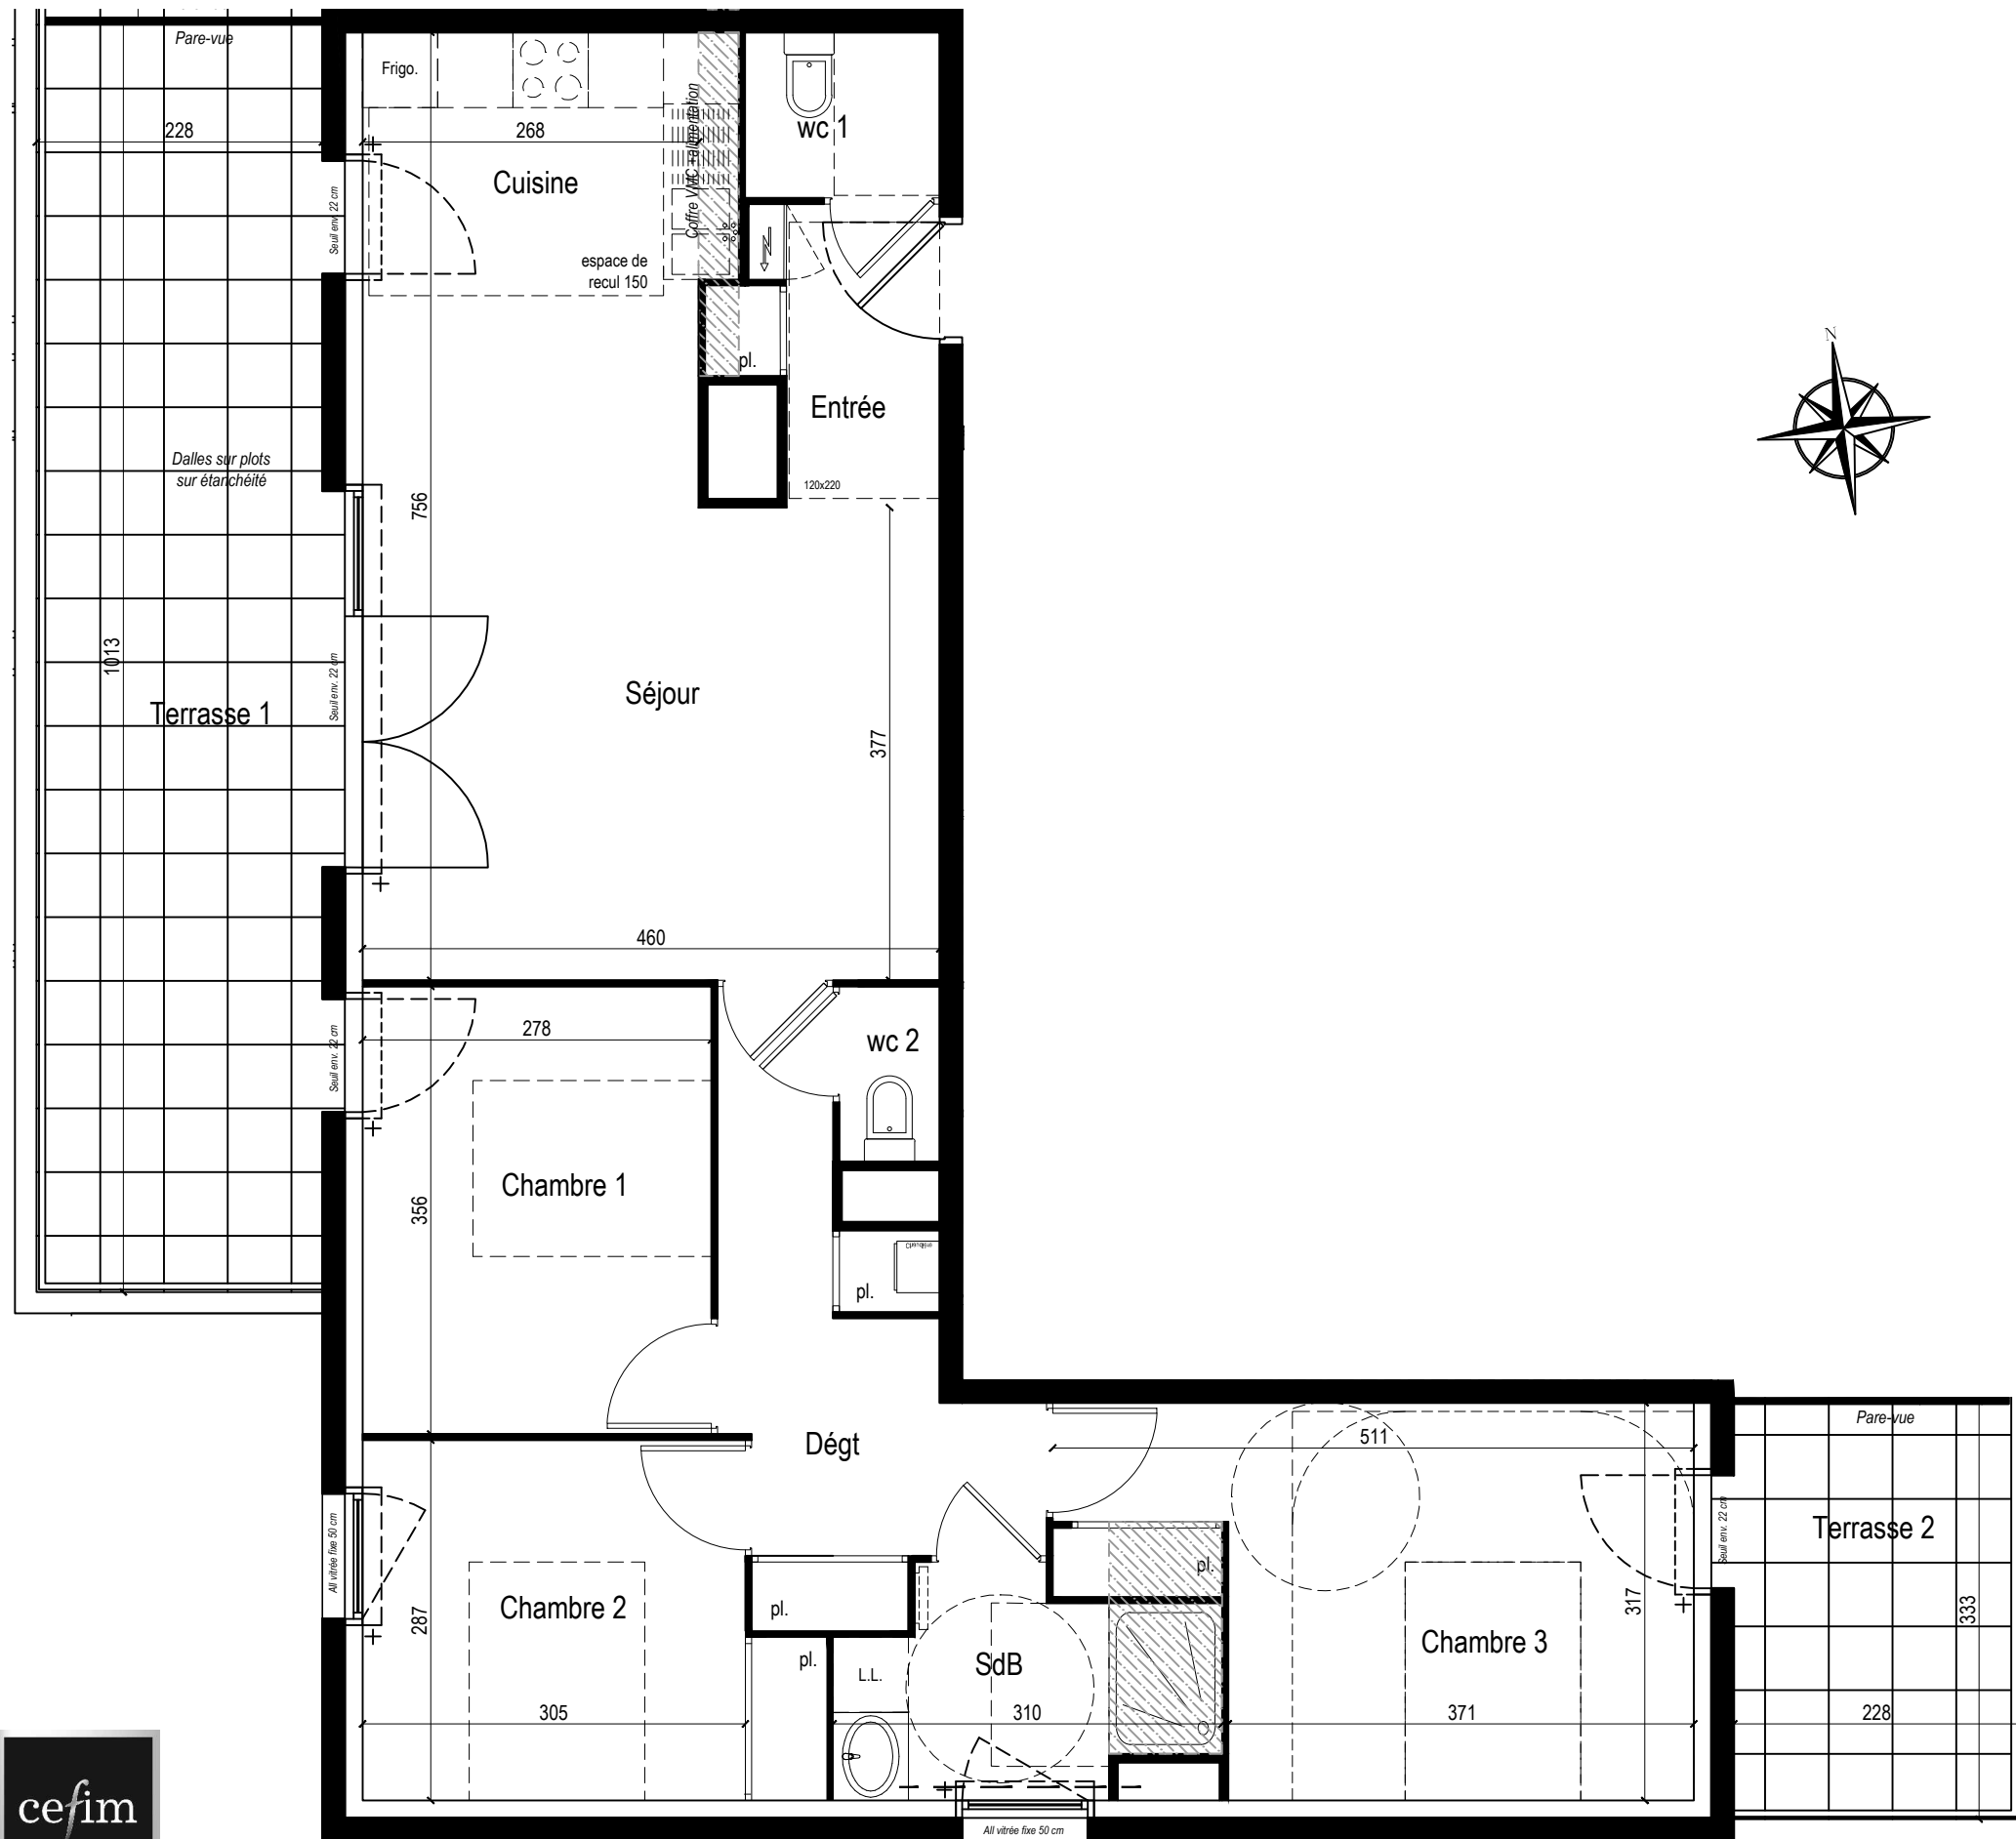

ATTIQUE

LEGENDE  
 Soffite hsp mini 220

Nota: Les surfaces peuvent subir des variations en fonctions d'impératifs techniques.  
 L'aménagement de cuisine est donné à titre indicatif

22/03/2018

