

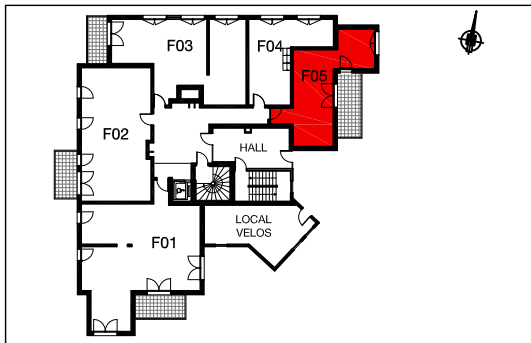


Liv'in Bussy-Saint-Georges

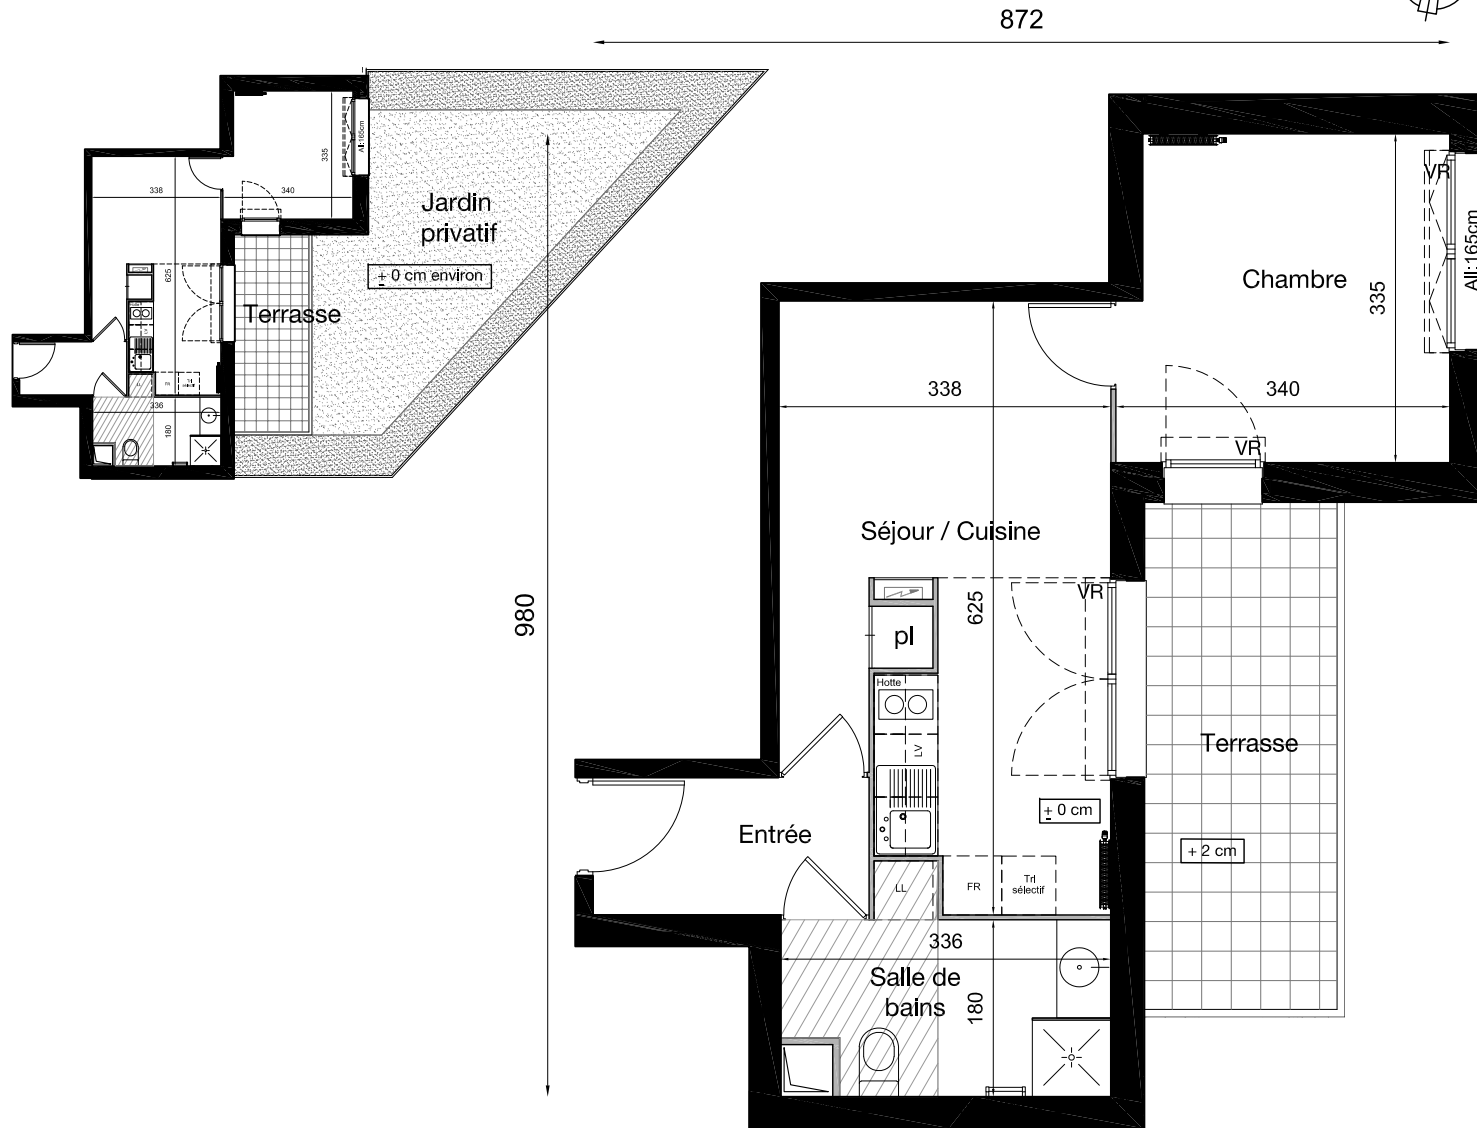

Bâtiment	F
Appartement n°	F05
Type	T2
Niveau	Rez de chaussée
Séjour / Cuisine	18,90m ²
Chambre	10.80m ²
Salle de bains	6.00m ²
Entrée	3.80m ²
Surface habitable	39.50m²
Terrasse	10.10m ²
Jardin privé	56.00m ²

La surface des pièces comprend la surface des placards

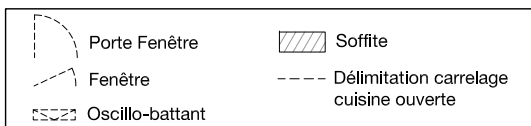

CA CRÉDIT AGRICOLE
IMMOBILIER

Crédit Agricole Immobilier Promotion
Siège social : 12 place des États-Unis
92545 Montrouge cedex
tél 01 43 23 39 00
www.ca-immobilier.fr

Le présent document exprime la figure et les dispositions générales des locaux.
Des variations peuvent intervenir en fonction des nécessités administratives, techniques et des tolérances d'exécution.
Les soffites et faux-plafond ne sont pas nécessairement figurés. La terre aura un tassement naturel.

Date: 12/03/2018
Indice : notaire