


LOCALISATION PLAN MASSE



FACADE SUD

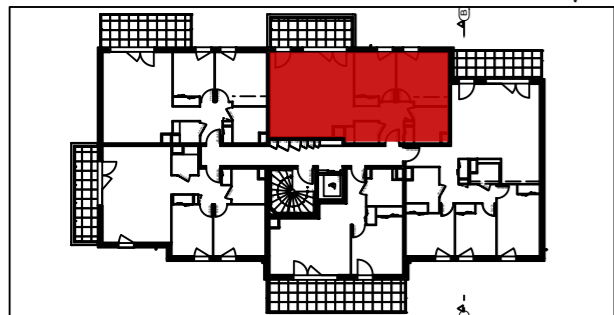



LOCALISATION PLAN NIVEAU

BATIMENT	B
NIVEAU	2
APPARTEMENT N°	B23
TYPE	T3

TABLEAU DES SURFACES

Entrée	7.35 m ²
Séjour / Cuisine	30.04 m ²
Chambre 1	11.79 m ²
Chambre 2	9.25 m ²
SDB	5.00 m ²
WC	2.29 m ²
SURFACE HABITABLE	65.72 m²
Balcon	11.00 m ²

Plans de commercialisation - ind. B - 12/03/2018

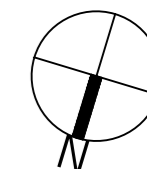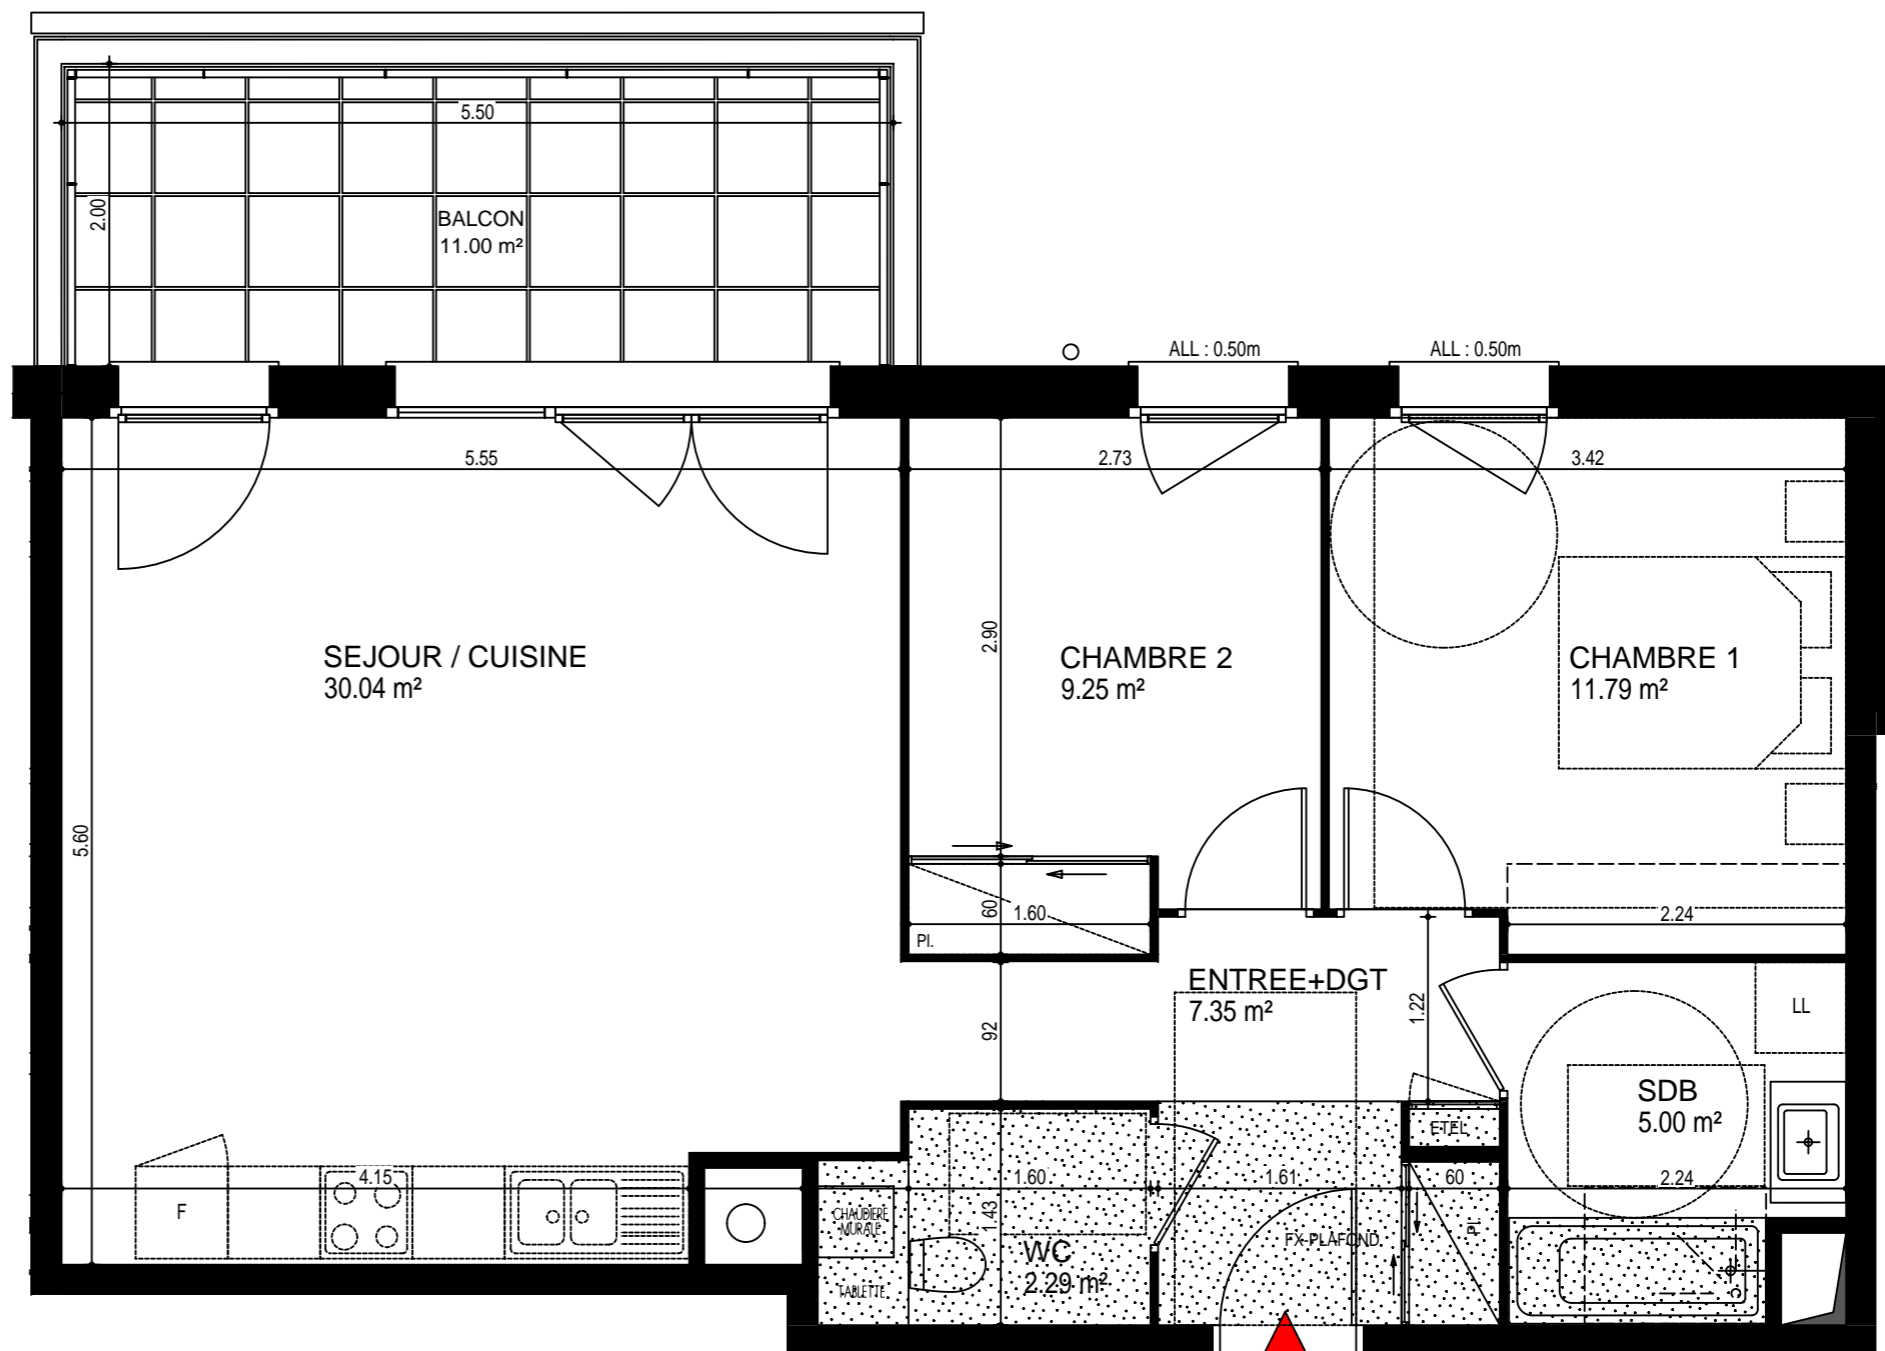

ECHELLE



NOTA : Les côtes, les surfaces ainsi que les positions des éléments techniques sont données à titre indicatives et sont sous réserve des impératifs de constructions et des tolérances d'exécution. Le mobilier et les aménagements figurant sur le plan sont donnés à titre indicatif et sont non contractuels. Les soffites et caissons techniques ne sont pas tous représentés. Les surfaces de rangements sont comprises dans les surfaces des pièces correspondantes. Les surfaces de jardins sont approximatives.