


<b>BATIMENT</b>	<b>D</b>
<b>NIVEAU</b>	<b>RdC</b>
<b>APPARTEMENT</b>	<b>T3 D001</b>
TABLEAU DES SURFACES	
Entrée	3,06 m <sup>2</sup>
Séjour/Cuisine	29,75 m <sup>2</sup>
WC	2,31 m <sup>2</sup>
Dégagement	3,49 m <sup>2</sup>
Bains	4,44 m <sup>2</sup>
Chambre 1	13,05 m <sup>2</sup>
Chambre 2	10,08 m <sup>2</sup>
<b>Total</b>	<b>66,18 m<sup>2</sup></b>
Terrasse	31,02 m <sup>2</sup>
Jardin Privatif	134,93 m <sup>2</sup>

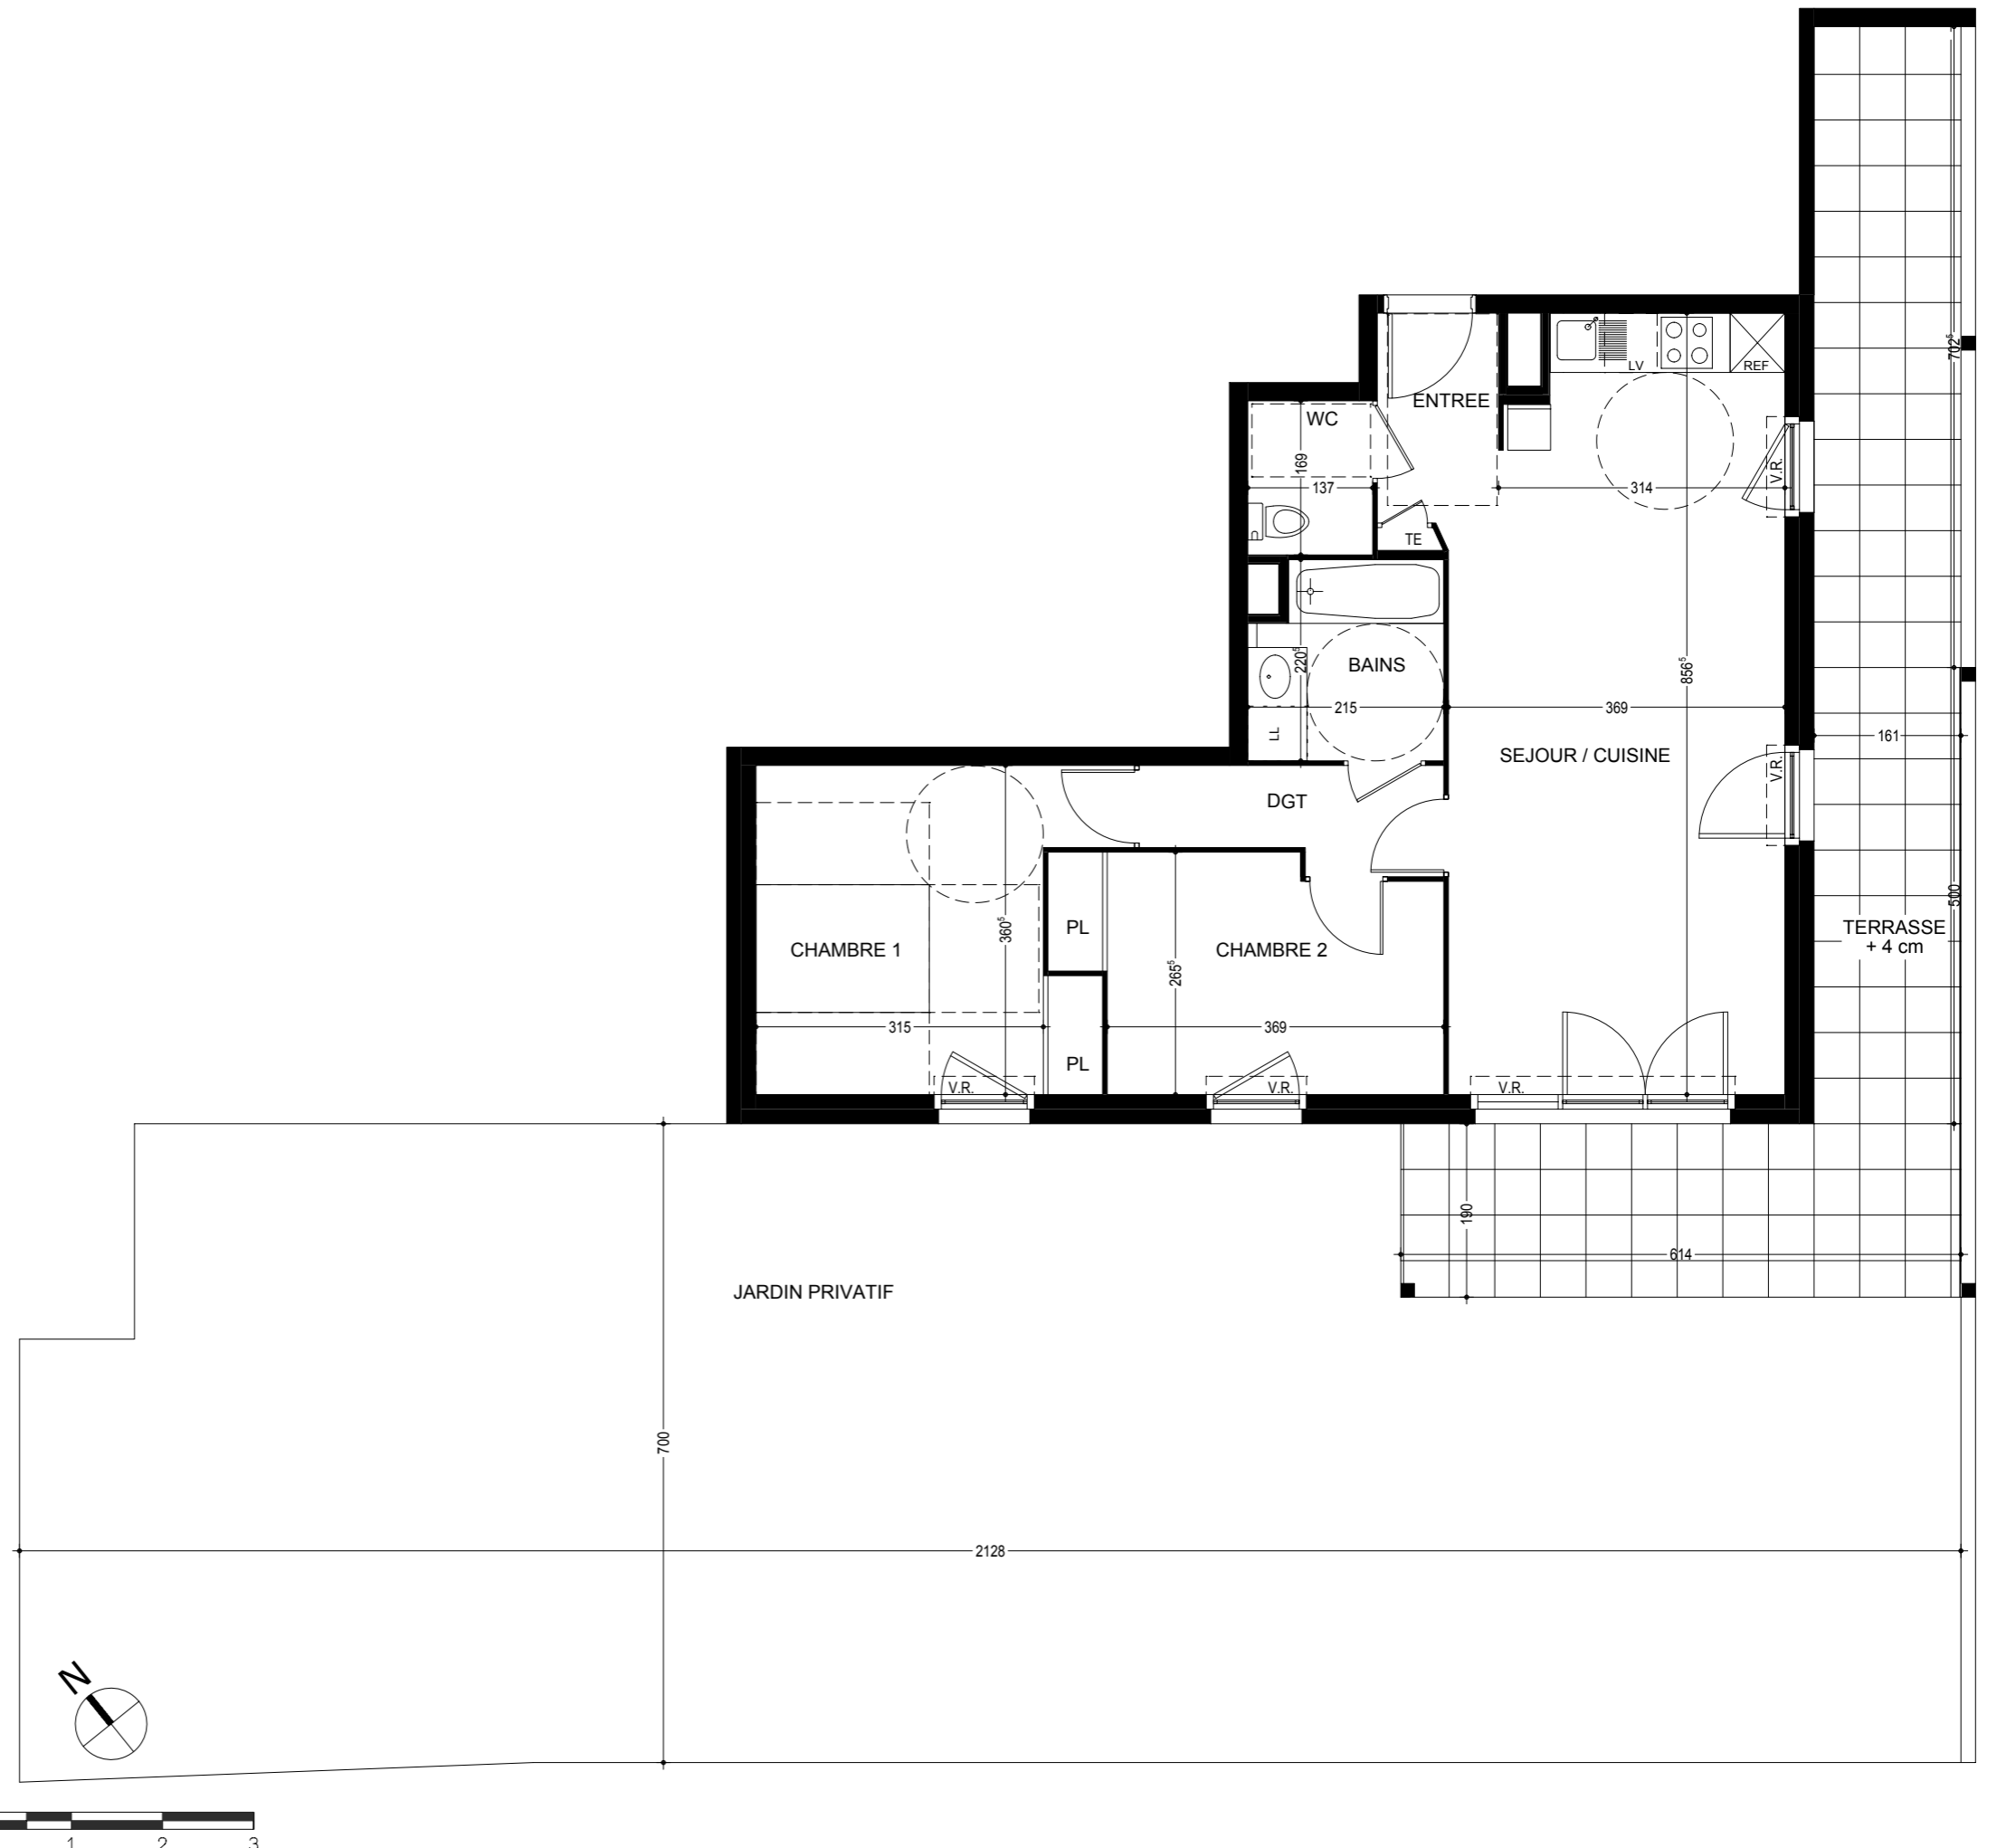

**Plan de commercialisation**

Les côtes, les surfaces ainsi que la position des éléments techniques sont données sous réserve des impératifs de construction et des tolérances d'exécution. De ce fait, les indications portées sur les plans ne sont qu'approximatives et donc non contractuelles. Les surfaces des jardins ne sont données qu'à titre indicatif. La position, la dimension et le nombre de radiateurs seront définis ultérieurement suivant l'étude thermique. Les retombées, poutres, faux-plafonds, équipements et canalisations ne sont pas systématiquement représentés.

EDITÉ le 10-04-2018

MODIFIÉ le

Indice