

# LIORZH



Appartement N°	A203
Type	T3
Bâtiment	A
Niveau	R+2
Entrée	6,29
Séjour - Cuisine	22,53
Chambre 1	12,03
Chambre 2	9,60
Salle de bain	5,06
WC	1,86
Surface habitable	57,37 m <sup>2</sup>
Balcon	8,67 m <sup>2</sup>


La surface des plans comprend la surface des placards

Date 30 /03 / 2018

**Le Trionnaire (x2) - Tassot - Le Chapelain**  
a/LTA architectes - urbanistes



Crédit Agricole Immobilier Promotion  
Siège social : 12 place des États-Unis  
92545 Montrouge cedex  
tél 01 43 23 39 00  
www.ca-immobilier.fr

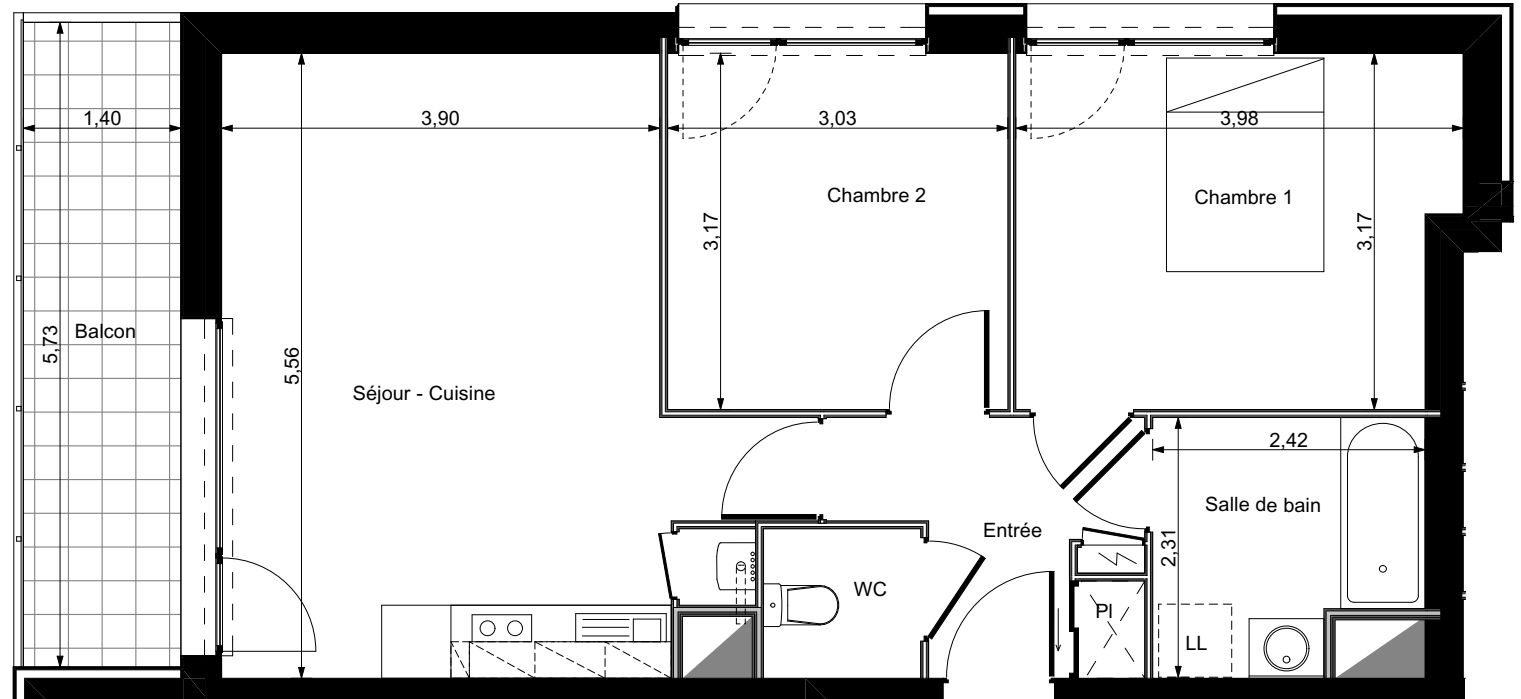

Le présent document est susceptible de modifications techniques ou administratives