

# LIORZH




Appartement N°	A201
Type	T2
Bâtiment	A
Niveau	R+2
Séjour - Cuisine	28,34
Chambre 1	9,02
Salle d'eau	4,55
WC	1,99
Surface habitable	43,90 m <sup>2</sup>
Balcon	7,36 m <sup>2</sup>

La surface des plans comprend la surface des placards

Date 30 /03 / 2018

**Le Trionnaire (x2) - Tassot - Le Chapelain**  
a/LTA architectes - urbanistes

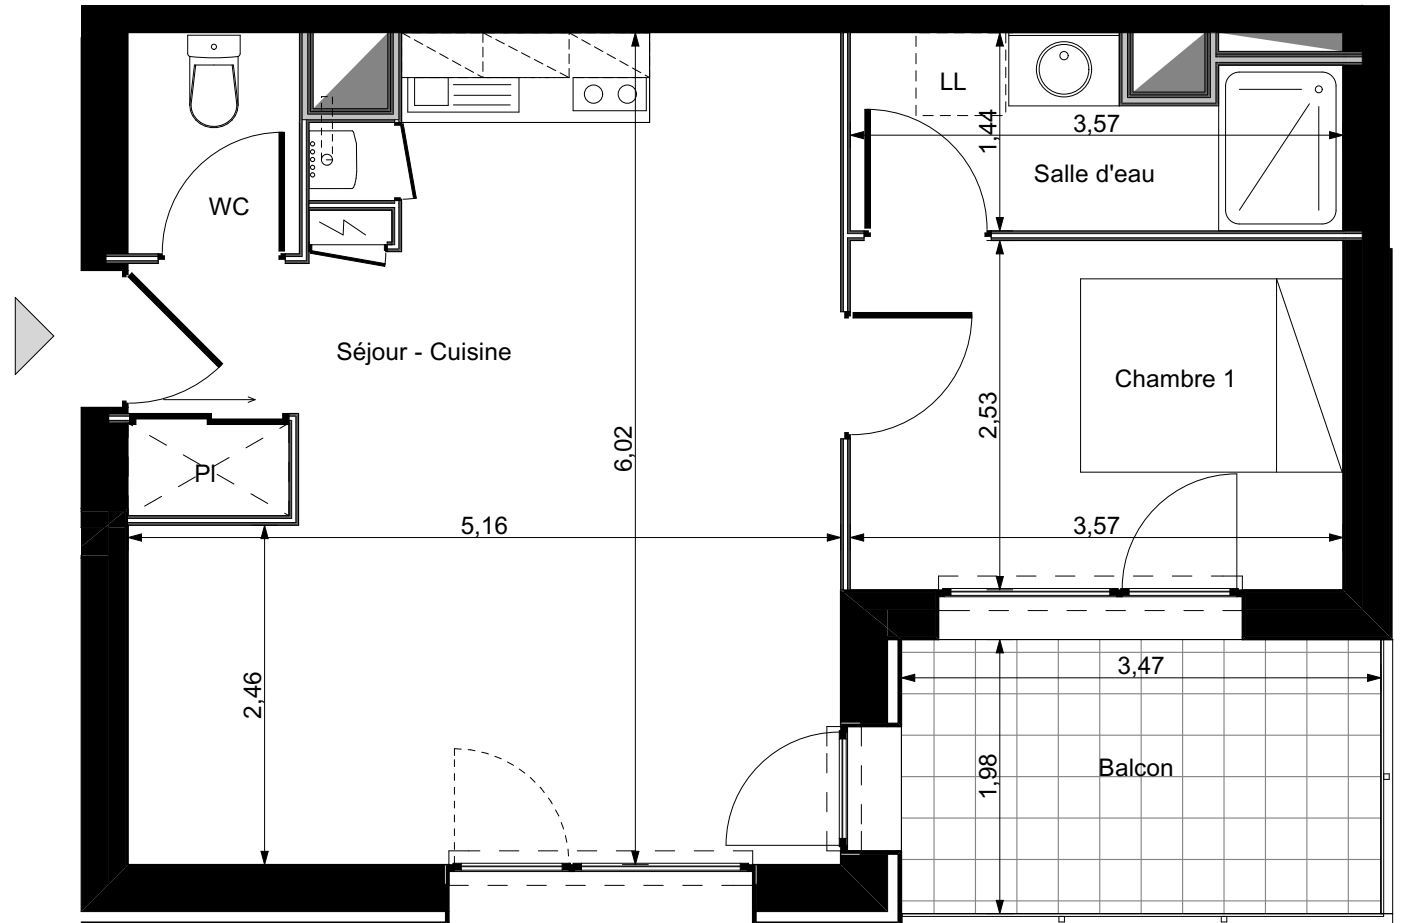

Le présent document est susceptible de modifications techniques ou administratives

 **CRÉDIT AGRICOLE**  
IMMOBILIER

Crédit Agricole Immobilier Promotion  
Siège social : 12 place des États-Unis  
92545 Montrouge cedex  
tél 01 43 23 39 00  
www.ca-immobilier.fr