



n°	type	surf. hab
A401	4 P	81,90 m²
séjour/cuisine		24,30 m ²
suite parentale		11,90 m ²
chambre 2		10,60 m ²
chambre 3		13,40 m ²
dégagement		2,60 m ²
dressing		6,55 m ²
salle de bains		5,45 m ²
salle de douche		5,30 m ²
wc		1,80 m ²
total surface habitable		81,90 m²
loggias		6,00 m ²
total surfaces annexes		6,00 m²

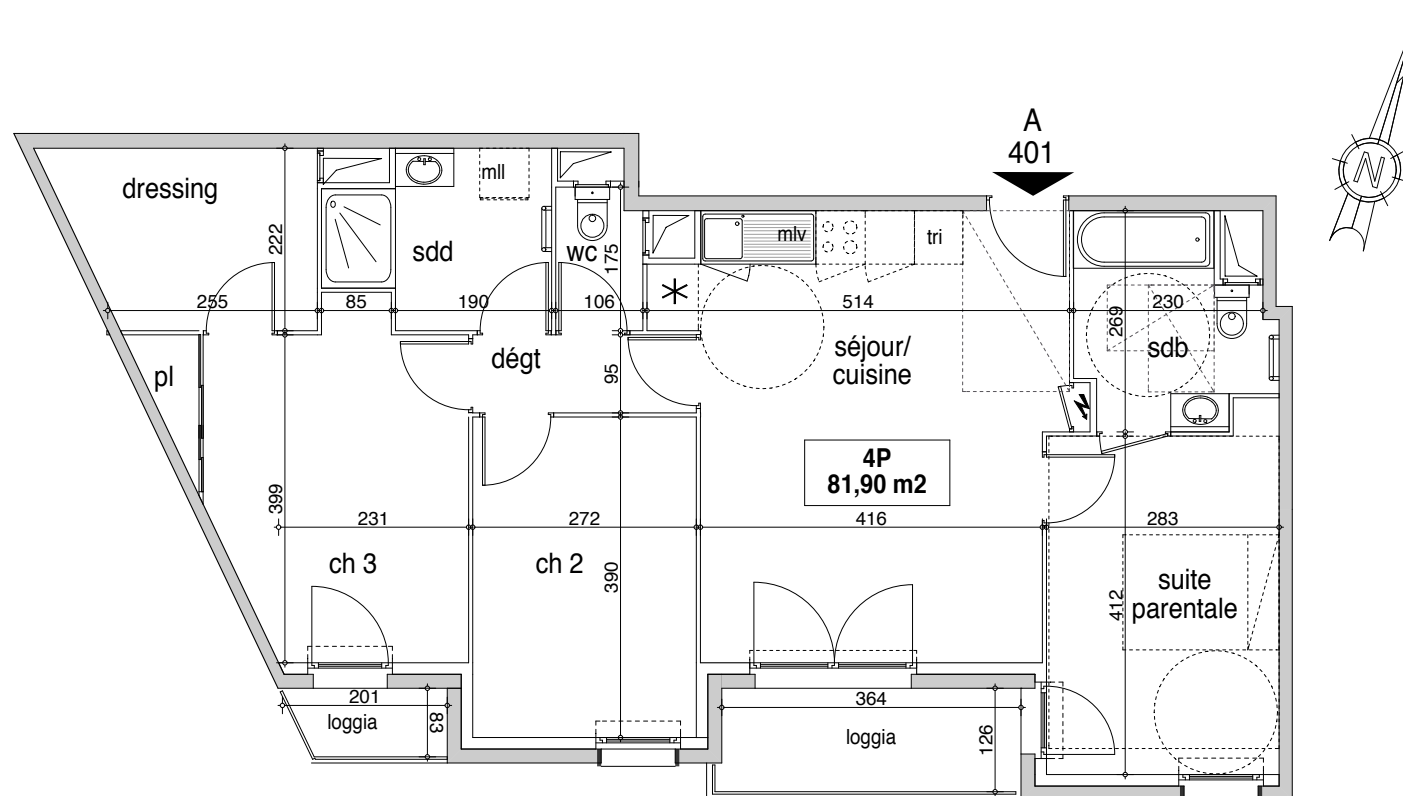

plan provisoire



toutes les pièces ont une hauteur sous plafond de 2,50 m

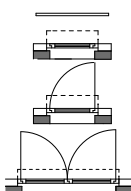


garde-corps

fenêtre sur allège vitrée ou maçonnée ouvrant à la française, volet roulant

porte-fenêtre ouvrant à la française, volet roulant

portes-fenêtres ouvrant à la française, volets roulants

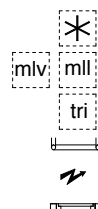

emplacement pour frigo

emplacement pour machine à laver la vaisselle, le linge

emplacement pour bac tri-sélectif

sèche-serviette

gtl (gaine technique logement)

trappe de visite de gaine

dimension de la baignoire : 170 cm x 70 cm

dimension de la douche : 120 cm x 90 cm

Les surfaces des placards sont incluses dans celles des pièces. Des modifications sont susceptibles d'être apportées à ce plan en fonction des contraintes de réalisation, des nécessités techniques, réglementaires ou administratives concernant notamment les dimensions libres, les éléments d'équipement et les réseaux divers. Les retombées, les soffites, les faux plafonds ne sont pas représentés, sauf ceux connus à la date d'établissement du présent plan. La végétation n'est pas contractuelle.



chanson et wagner
architectes de conception