

12, place des Etats-Unis  
92545 Montrouge cedex


Eco-quartier Woodi à Melun

Résidence


*Beelive*

**bâtiment B - 1er étage**


| n°                             | type       | surf. hab                  |
|--------------------------------|------------|----------------------------|
| <b>B107</b>                    | <b>3 P</b> | <b>60,60 m<sup>2</sup></b> |
| entrée                         |            | 7,50 m <sup>2</sup>        |
| séjour/cuisine                 |            | 22,70 m <sup>2</sup>       |
| chambre 1                      |            | 10,80 m <sup>2</sup>       |
| chambre 2                      |            | 11,75 m <sup>2</sup>       |
| dressing                       |            | 2,50 m <sup>2</sup>        |
| salle de bains                 |            | 5,35 m <sup>2</sup>        |
| <b>total surface habitable</b> |            | <b>60,60 m<sup>2</sup></b> |
| terrasse                       |            | 17,25 m <sup>2</sup>       |
| <b>total surfaces annexes</b>  |            | <b>17,25 m<sup>2</sup></b> |

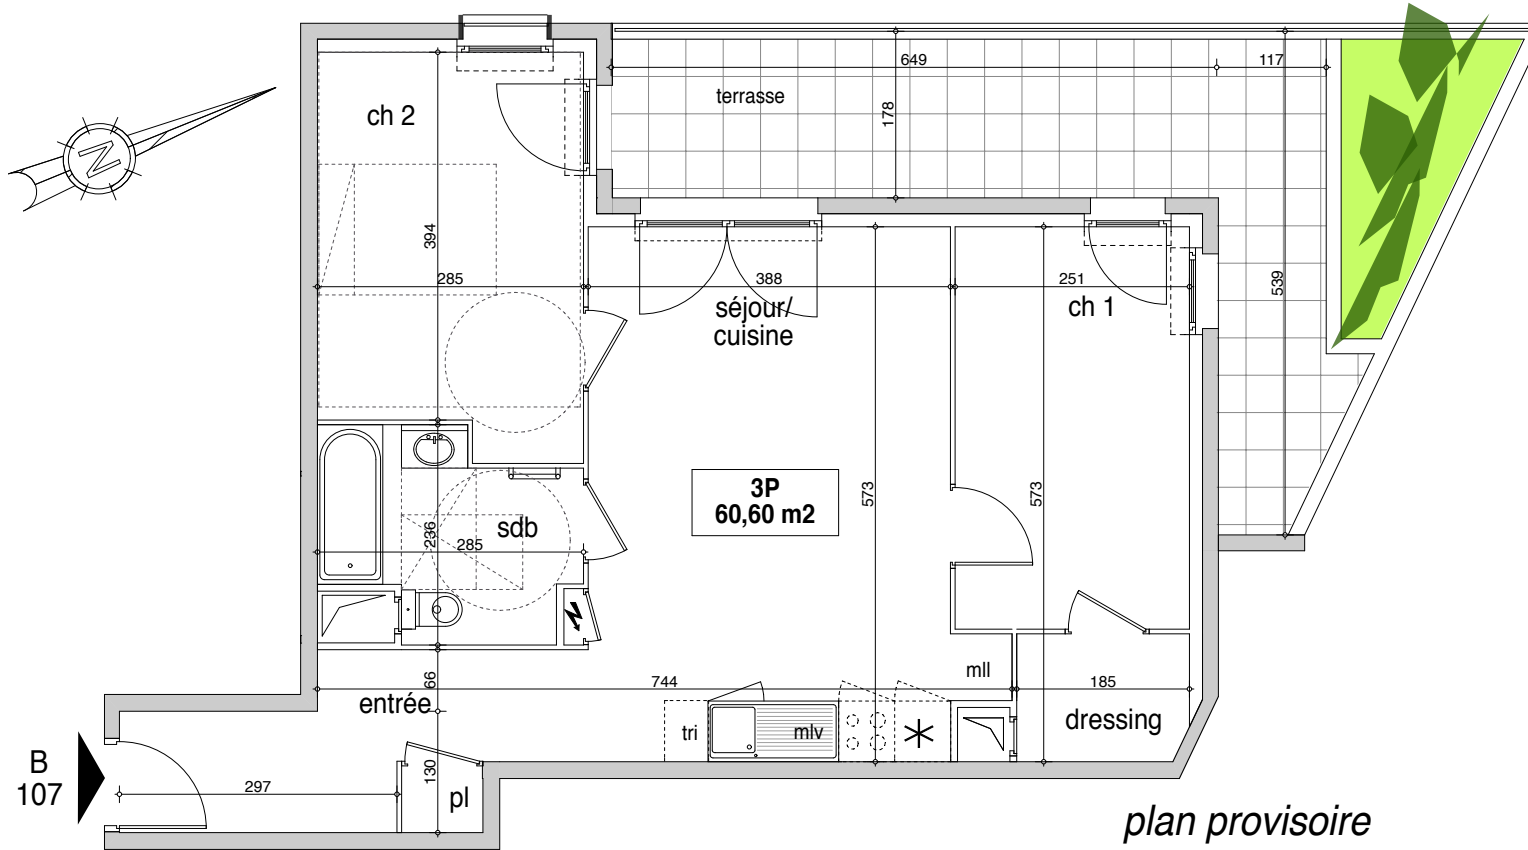


plan provisoire

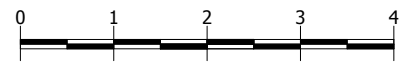

toutes les pièces ont une hauteur sous plafond de 2,50 m

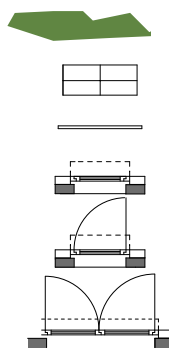

- végétaux
- dalle en béton
- garde-corps
- fenêtre sur allège vitrée ou maçonnée ouvrant à la française, volet roulant
- porte-fenêtre ouvrant à la française, volet roulant
- portes-fenêtres ouvrant à la française, volets roulants

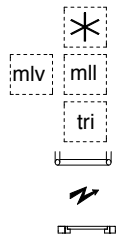

- emplacement pour frigo
- emplacement pour machine à laver la vaisselle, le linge
- emplacement pour bac tri-sélectif
- sèche-serviette
- gtl (gaine technique logement)
- trappe de visite de gaine
- dimension de la baignoire : 170 cm x 70 cm



**chanson et wagner**  
architectes de conception

Les surfaces des placards sont incluses dans celles des pièces. Des modifications sont susceptibles d'être apportées à ce plan en fonction des contraintes de réalisation, des nécessités techniques, réglementaires ou administratives concernant notamment les dimensions libres, les éléments d'équipement et les réseaux divers. Les retombées, les soffites, les faux plafonds ne sont pas représentés, sauf ceux connus à la date d'établissement du présent plan. Les canalisations ne figurent pas sur ce plan. La végétation n'est pas contractuelle.