


12, place des Etats-Unis  
92545 Montrouge cedex

Eco-quartier Woodi à Melun

Résidence


*Beelive*

**bâtiment B - 3ème étage**


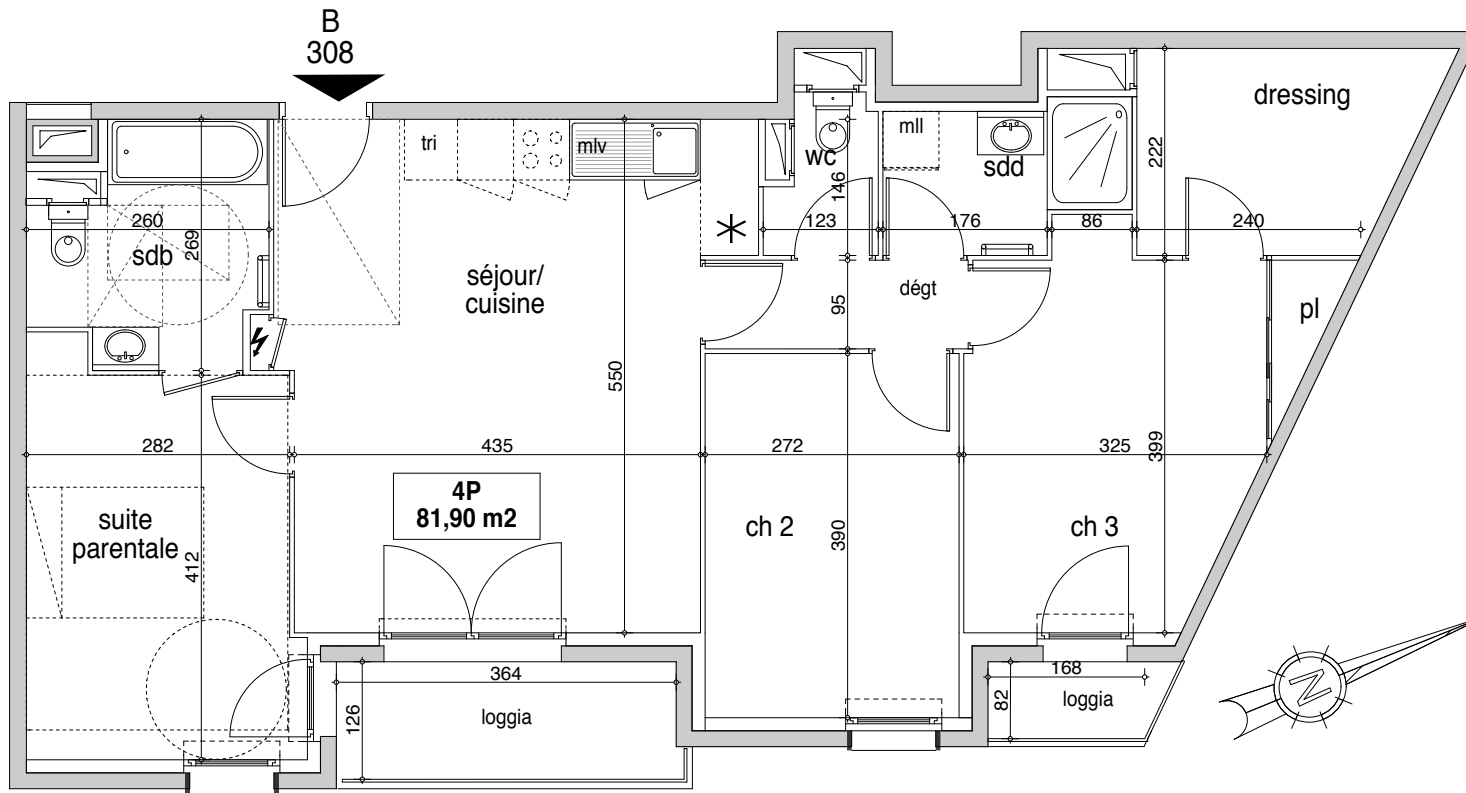


n°	type	surf. hab
<b>B308</b>	<b>4 P</b>	<b>81,90 m<sup>2</sup></b>
séjour/cuisine		25,35 m <sup>2</sup>
suite parentale		12,20 m <sup>2</sup>
chambre 2		10,60 m <sup>2</sup>
chambre 3		13,30 m <sup>2</sup>
dressing		6,50 m <sup>2</sup>
dégagement		2,65 m <sup>2</sup>
salle de bains		5,70 m <sup>2</sup>
salle de douche		3,80 m <sup>2</sup>
wc		1,80 m <sup>2</sup>
<b>total surface habitable</b>		<b>81,90 m<sup>2</sup></b>
loggias		6,00 m <sup>2</sup>
<b>total surfaces annexes</b>		<b>6,00 m<sup>2</sup></b>

*plan provisoire*

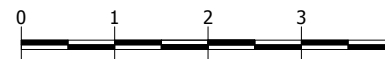

toutes les pièces ont une hauteur sous plafond de 2,50 m

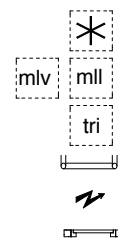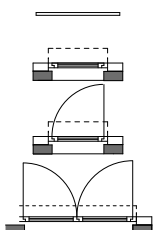

emplacement pour frigo  
emplacement pour machine à laver la vaisselle, le linge  
emplacement pour bac tri-sélectif  
sèche-serviette  
gtl (gaine technique logement)  
trappe de visite de gaine  
dimension de la baignoire : 170 cm x 70 cm  
dimension de la douche : 120 cm x 90 cm



**chanson et wagner**  
architectes de conception

avril 2018

ind d

Les surfaces des placards sont incluses dans celles des pièces. Des modifications sont susceptibles d'être apportées à ce plan en fonction des contraintes de réalisation, des nécessités techniques, réglementaires ou administratives concernant notamment les dimensions libres, les éléments d'équipement et les réseaux divers. Les retombées, les soffites, les faux plafonds ne sont pas représentés, sauf ceux connus à la date d'établissement du présent plan. Les canalisations ne figurent pas sur ce plan. La végétation n'est pas contractuelle.