

12, place des Etats-Unis
92545 Montrouge cedex


Eco-quartier Woodi à Melun

Résidence

Beelive

bâtiment A - 3ème étage


n°	type	surf. hab
A301	4 P	81,90 m2
séjour/cuisine		24,30 m2
suite parentale		11,90 m2
chambre 2		10,60 m2
chambre 3		13,40 m2
dégagement		2,60 m2
dressing		6,55 m2
salle de bains		5,45 m2
salle de douche		5,30 m2
wc		1,80 m2
total surface habitable		81,90 m2
loggias		6,00 m2
total surfaces annexes		6,00 m2

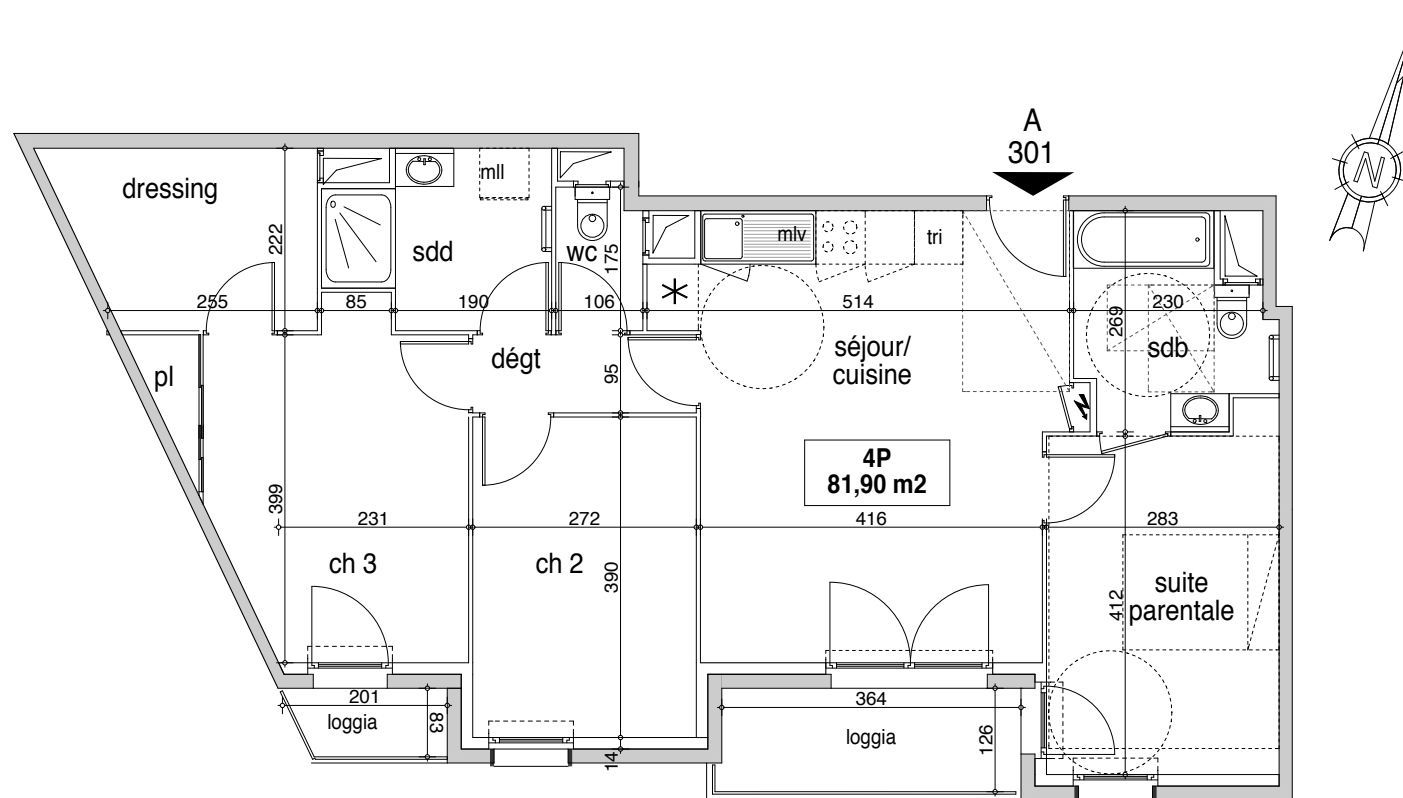

plan provisoire



toutes les pièces ont une hauteur sous plafond de 2,50 m

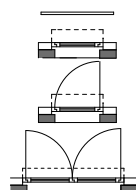


garde-corps

fenêtre sur allège vitrée ou maçonnée ouvrant à la française, volet roulant

porte-fenêtre ouvrant à la française, volet roulant

portes-fenêtres ouvrant à la française, volets roulants

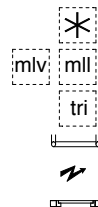

emplacement pour frigo

emplacement pour machine à laver la vaisselle, le linge

emplacement pour bac tri-sélectif

sèche-serviette

gtl (gaine technique logement)

trappe de visite de gaine

dimension de la baignoire : 170 cm x 70 cm

dimension de la douche : 120 cm x 90 cm



chanson et wagner
architectes de conception