




L'AVANT  
ANNECY TRÉSUMS SCÈNE


CRÉDIT AGRICOLE  
IMMOBILIER

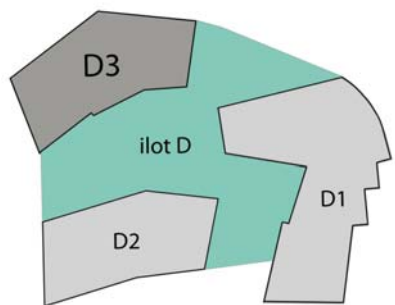

BATIMENT	D3
NIVEAU	2
APPARTEMENT	D3202
TYPE	T3

TABLEAU DES SURFACES

ENTREE	8.93 m <sup>2</sup>
SEJOUR-CUISINE	25.58 m <sup>2</sup>
CH1	12.11 m <sup>2</sup>
CH2	10.94 m <sup>2</sup>
SDB	5.37 m <sup>2</sup>
WC	1.27 m <sup>2</sup>
DGT	4.95 m <sup>2</sup>
TOTAL SURFACE HABITABLE	69.15 m <sup>2</sup>
LOGGIA	11.32 m <sup>2</sup>

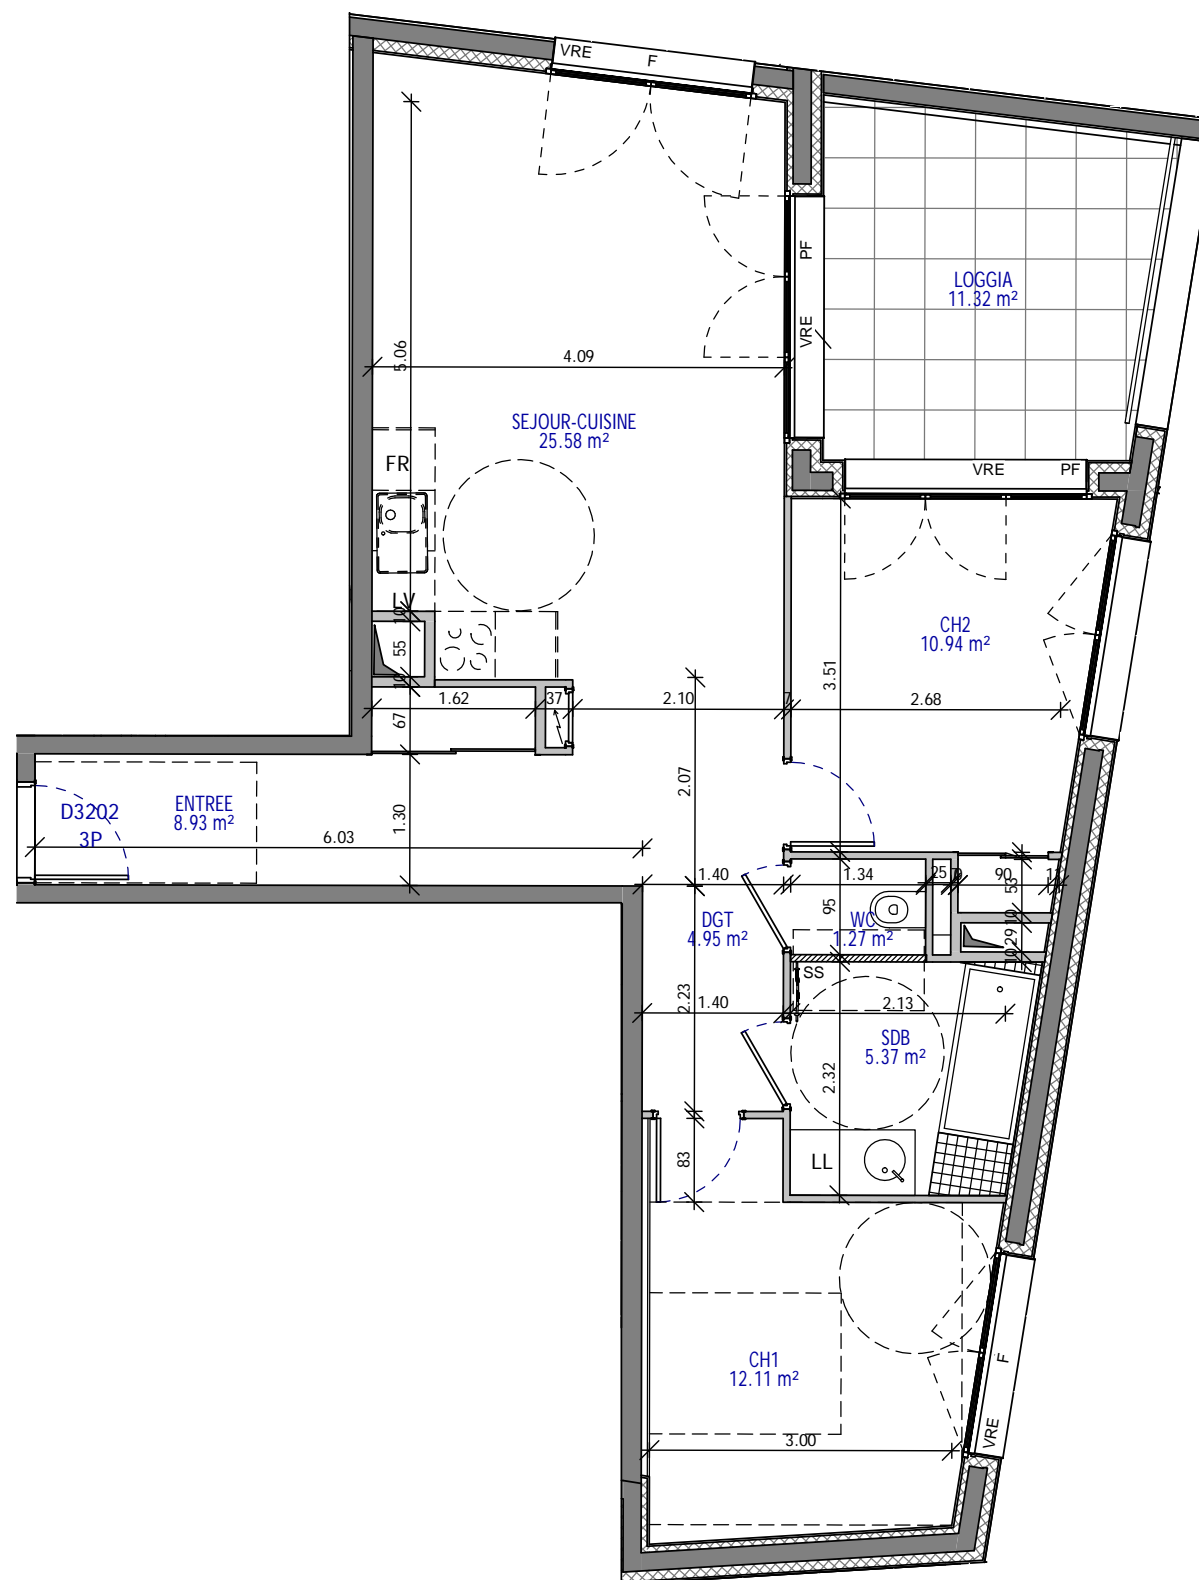

Les cotes, les surfaces ainsi que la position des éléments techniques sont donnés sous réserve des impératifs de construction et des tolérances d'exécution. De ce fait, les indications portées sur les plans ne sont qu'approximatives et donc non contractuelles. La position, la dimension et le nombre de radiateurs seront définis ultérieurement suivant l'étude thermique. Les retombés, poutres, faux plafond, équipements et canalisations ne sont pas systématiquement représentés.

26/06/2015