



*Nowel
Angle*

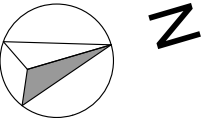

PLANS DE VENTE NOTAIRE	
Appartement n°	B12
Type	T3
Bâtiment	B
Niveau	R+1
Entrée	4,42m ²
Séjour / cuisine	23,17m ²
Chambre 1	13,62m ²
Chambre 2	9,78m ²
Dgt	3,50m ²
Sdb	5,51m ²
WC	2,53m ²
Surface habitable	62,53m²
Balcon	5,41m ²
La surface des pièces comprend la surface des placards	
Date: 11/01/2018	indice: 0

Agence d'Architecture
PALISSAD Architectures
Hervé Cornou Olivier Jochyms
Marie Monrozier

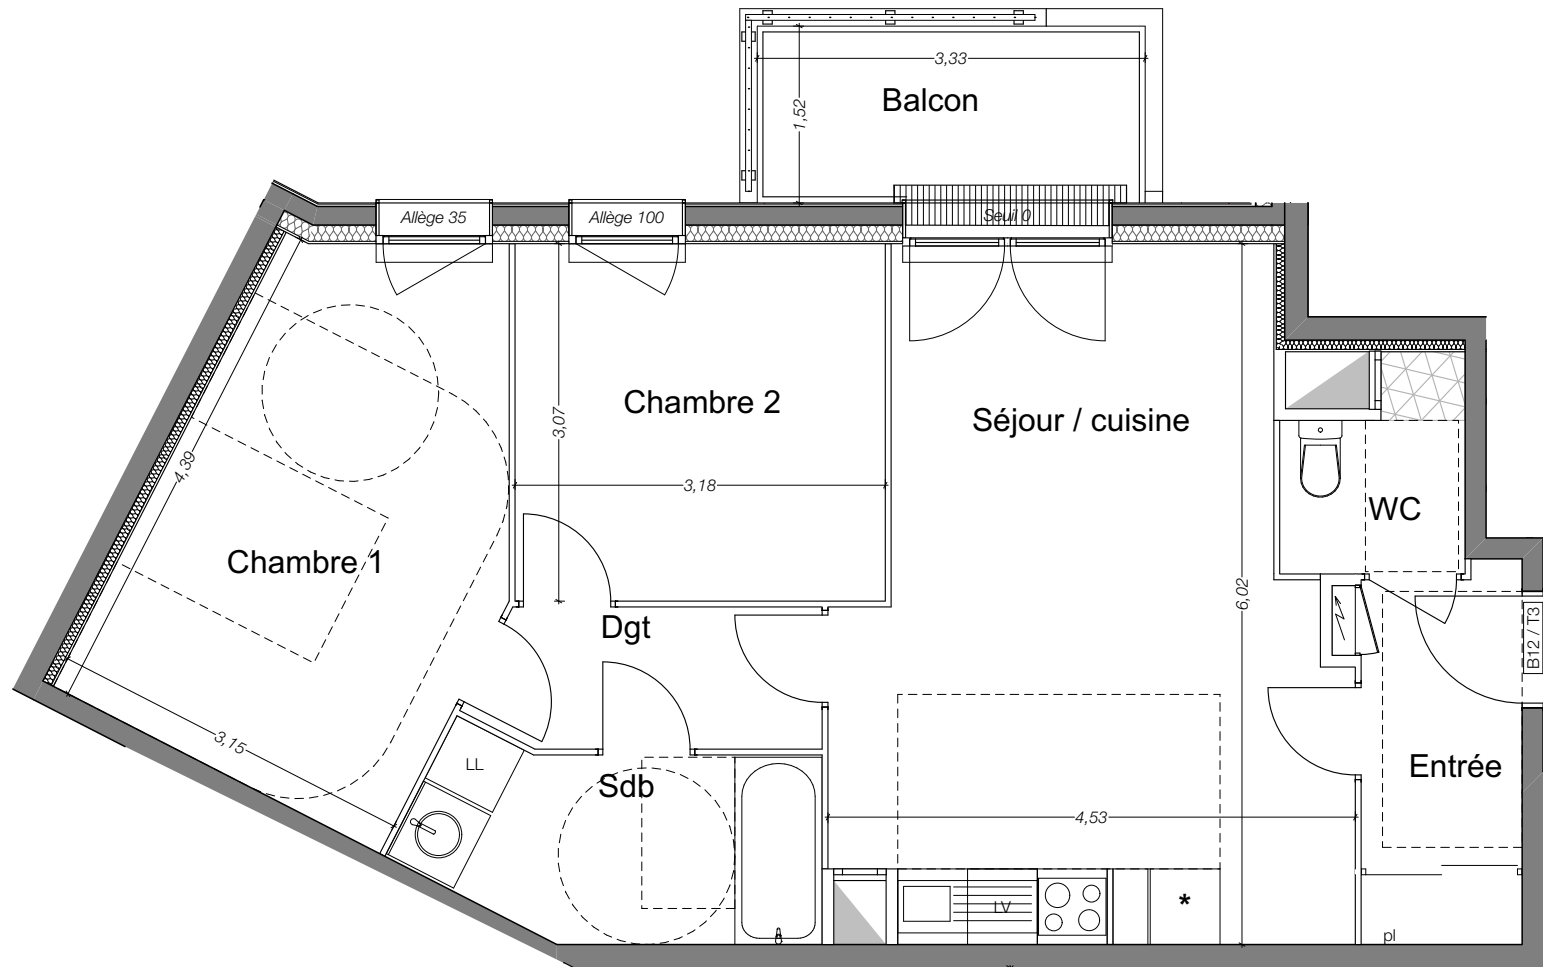

--- Retombées de poutres
 Soffite / faux-plafond



"Le présent document exprime le principe d'agencement et les dispositions générales de l'appartement. Des variations peuvent intervenir en fonction des nécessités techniques de la réalisation, tant en ce qui concerne les dimensions libres que l'équipement techniques (soffites, retombées de poutre, faux-plafonds, gaines techniques, nu des fenêtres, équipements électriques, etc...). Les côtes indiquées sont approximatives".